


B-A_100-EG_50_B01_190418_Grundriss Erdgeschoss B

600 GR	Umgebung	300 AN	Ansichten	120
100 GR	Grundriss	400 DE	Übersichten	120
200 SN	Schnitte	500 DE	Detail	1.5 / 1.10

Gebäude, Fassade, Fensterraster, Plafond, Mauerwerk, Treppenhaus, Revolver, Gitter, Plinthe

059 VIER WOHNHÄUSER AM LANGENHAGWEG		
7, 9 Langenhagweg und 68, 70 Steinbühlweg CH-4125 Aflschwi, Basel-Landschaft, Schweiz		
Bauherrschaft	Credit Suisse Real Estate Kalanderstrasse 4, CH-8070 Zürich	T: 044 332 51 14 F: --- -- --
Totalunternehmer	Implenia Schweiz AG lukas.aufdermaur@implenia.com	T: 058 474 04 04 F: --- -- --
Architekt	Harry Guggler Studio chris.ruff@guggler.ch	T: 061 225 55 89 F: 061 225 55 86
Baugenieuer	Gruner AG daniel.ruff@gruner.ch	T: 061 317 63 95 F: 061 312 40 09
Haustechnikplanung	Stokar Partner AG oliver.orbuljevic@stokar-partner.ch	T: 061 366 96 47 F: 061 312 69 90
Sanitärplanung	Gemperle Kussmann GmbH pfenniger@gemperle.ch	T: 061 201 29 29 F: --- -- --
Elektroplanung	Gruner Grunex AG tuncer.simsek@gruner.ch	T: 061 367 95 95 F: 061 331 03 58
Bauphysikplanung	Kopitiz Bauphysik AG rogg@kopitiz.com	T: 056 201 44 54 F: 056 201 44 40
Landschaftsarchitekt	Westpol Landschafts Architektur GmbH mueller@westpol.ch	T: 061 270 20 70 F: 061 270 20 79
Brandschutzplanung	A+F Brandschutz GmbH guido.tschopp@a-f-brandschutz.ch	T: 061 823 23 40 F: 061 823 23 41
Geotechniker	Kiefer & Studer AG ubaumann@kief-stud.ch	T: 061 711 94 76 F: 061 716 93 01

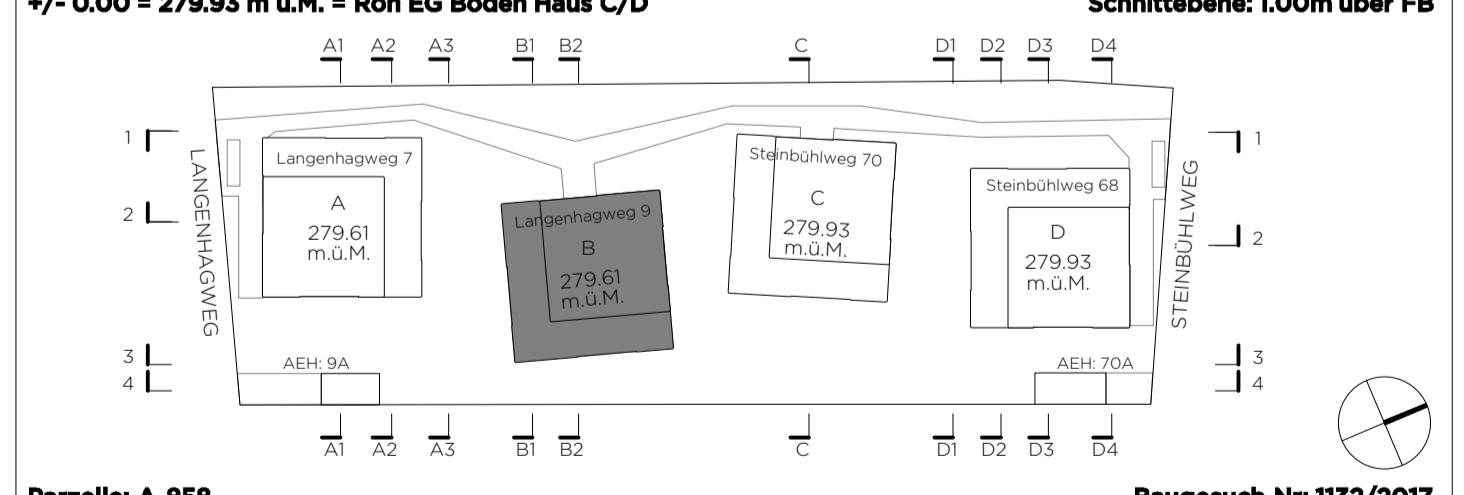

Parzelle: A-858 Baugesuch Nr. 1132/2017

Sämtliche Messungen dieses Plans sind vom Unternehmer zu prüfen. Die genaue Masse für die Lieferung sind vom Unternehmer am Bau zu kontrollieren. (Liefermenge und Materialmenge sind vom Unternehmer auf eigener Verantwortung zu kontrollieren und durch den Hersteller / Lieferanten bestätigen zu lassen. (Liefermenge und Materialmenge sind vom Unternehmer zu prüfen. Die genaue Masse für die Lieferung sind vom Unternehmer am Bau zu kontrollieren. (Liefermenge und Materialmenge sind vom Unternehmer auf eigener Verantwortung zu kontrollieren und durch den Hersteller / Lieferanten bestätigen zu lassen.

Index	Ergänzung / Änderung	Datum	Visum	Revisionsnr.
01	Betonwände Aussenschale 22 cm auf 20 cm; 2 cm nach innen, Aussendämmung 34 cm auf 32 cm 2 cm nach innen	18.04.2019	TP	

Planverfasser	Harry Guggler Studio	Projektphase	Plan Nr.
Datum	059-000-BP_SITE-PLAN	Ausführungsplanung	
Massstab	1:50	Erdgeschoss	Planinhalt
Planformat	59.4 x 84.0 cm	Gebäude B	100-02
Datum	18.01.2019		
Gez.	theo@guggler.ch		

© Harry Guggler Studio