

Aufgabenstellung Praktische Arbeit**Blatt 2**

Kandidatin / Kandidat (Name, Vorname) :

Gruppe :

Praktische Arbeiten

1. Studium des Projektes mit Bestimmung der Detailpunkte

2. Lösungsentwürfe Problembearbeitung**Zeitraumen : 8 h**

3. Arbeitsprobe

Aufgabe Für das vorliegende Einfamilienhaus sollen die markierten Details 1-6 ausgearbeitet werden. Die Lösungsentwürfe sind als massstäbliche Handskizzen im Mst. 1:5 auf A3 darzustellen (keine Reinzeichnungen). Pro Detail darf nur eine Lösung abgegeben werden.


Erklärung zur Aufgabenstellung

Vorgabe Der Stand der Vorlage entspricht einem Vorprojekt. Die Pläne haben darstellerischen Charakter. Je nach gewählter Konstruktion können Details variieren. In den Lösungsentwürfen sollen Idee, Konzept und Charakter soweit wie möglich übernommen werden. Die Vorgaben sind unvollständig und müssen, wo notwendig, dem Projekt entsprechend sinnvoll ergänzt werden. Verbindlich sind Normen und Gesetze des Kantons Basel-Stadt, die angegebenen Hauptmasse, die Koten sowie der nachfolgende Beschrieb.


Konstruktionsangaben

Foundation	Stahlbeton mit Magerbetonsohle
Decke über UG	Stahlbeton, Bodenheizung
Decke über EG	Schichtaufbau freigestellt
Aussenwände UG	Schichtaufbau freigestellt
Aussenwände EG	Schichtaufbau freigestellt
Innenwände	Material freigestellt
Terrasse	Schichtaufbau freigestellt
Flachdach	Schichtaufbau freigestellt
Fenster	Holzmetall, IV
Wetterschutz	Verbunddrafflamellen oder Stoffstoren bei allen Fenstern
Spenglerarbeiten	freigestellt
Heizung	Wärmepumpe, alle Räume im Untergeschoss sind beheizt

B.2 - Untergeschoss 1:100

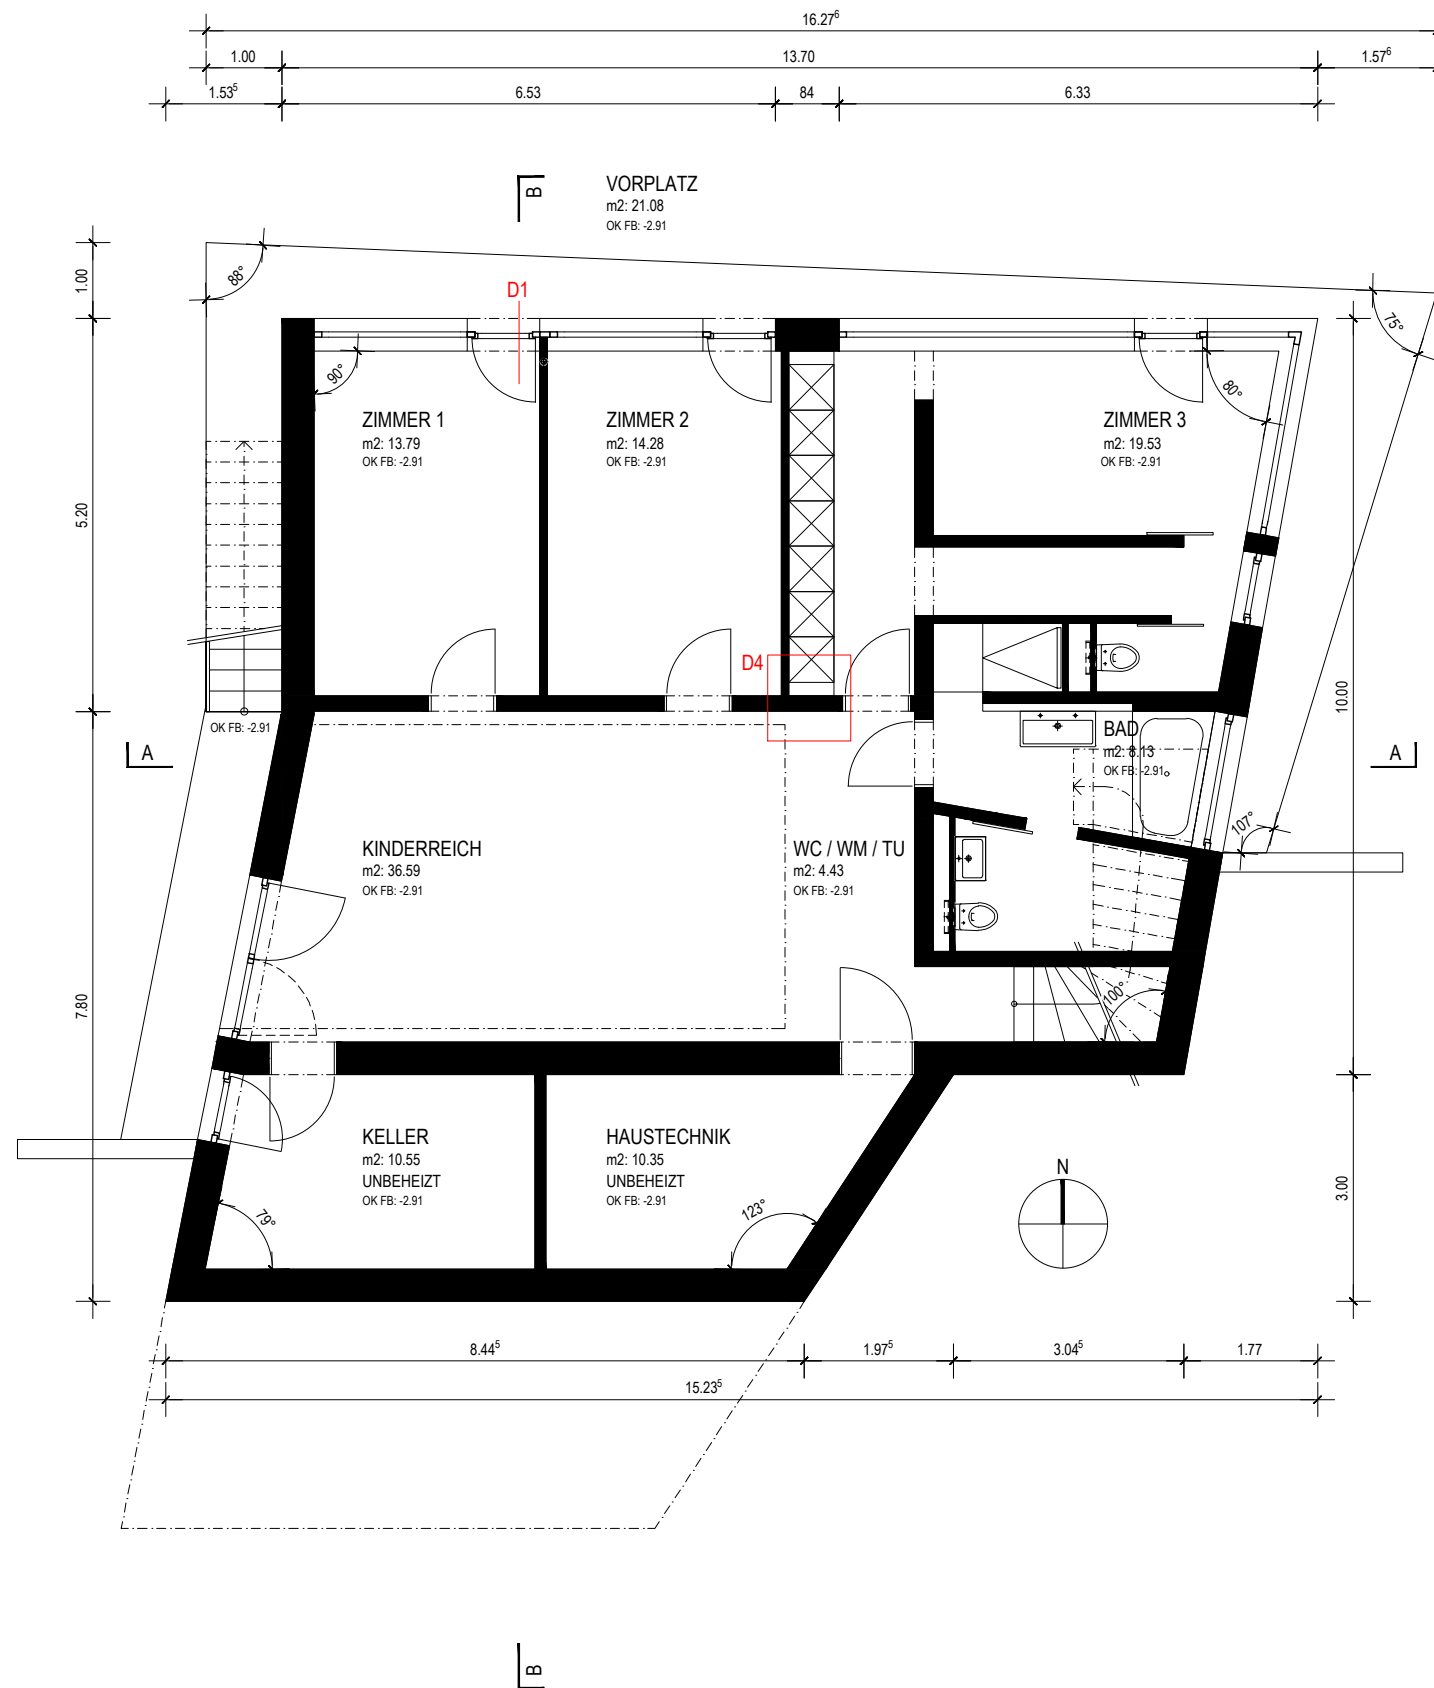


B.2 - Erdgeschoss 1:100

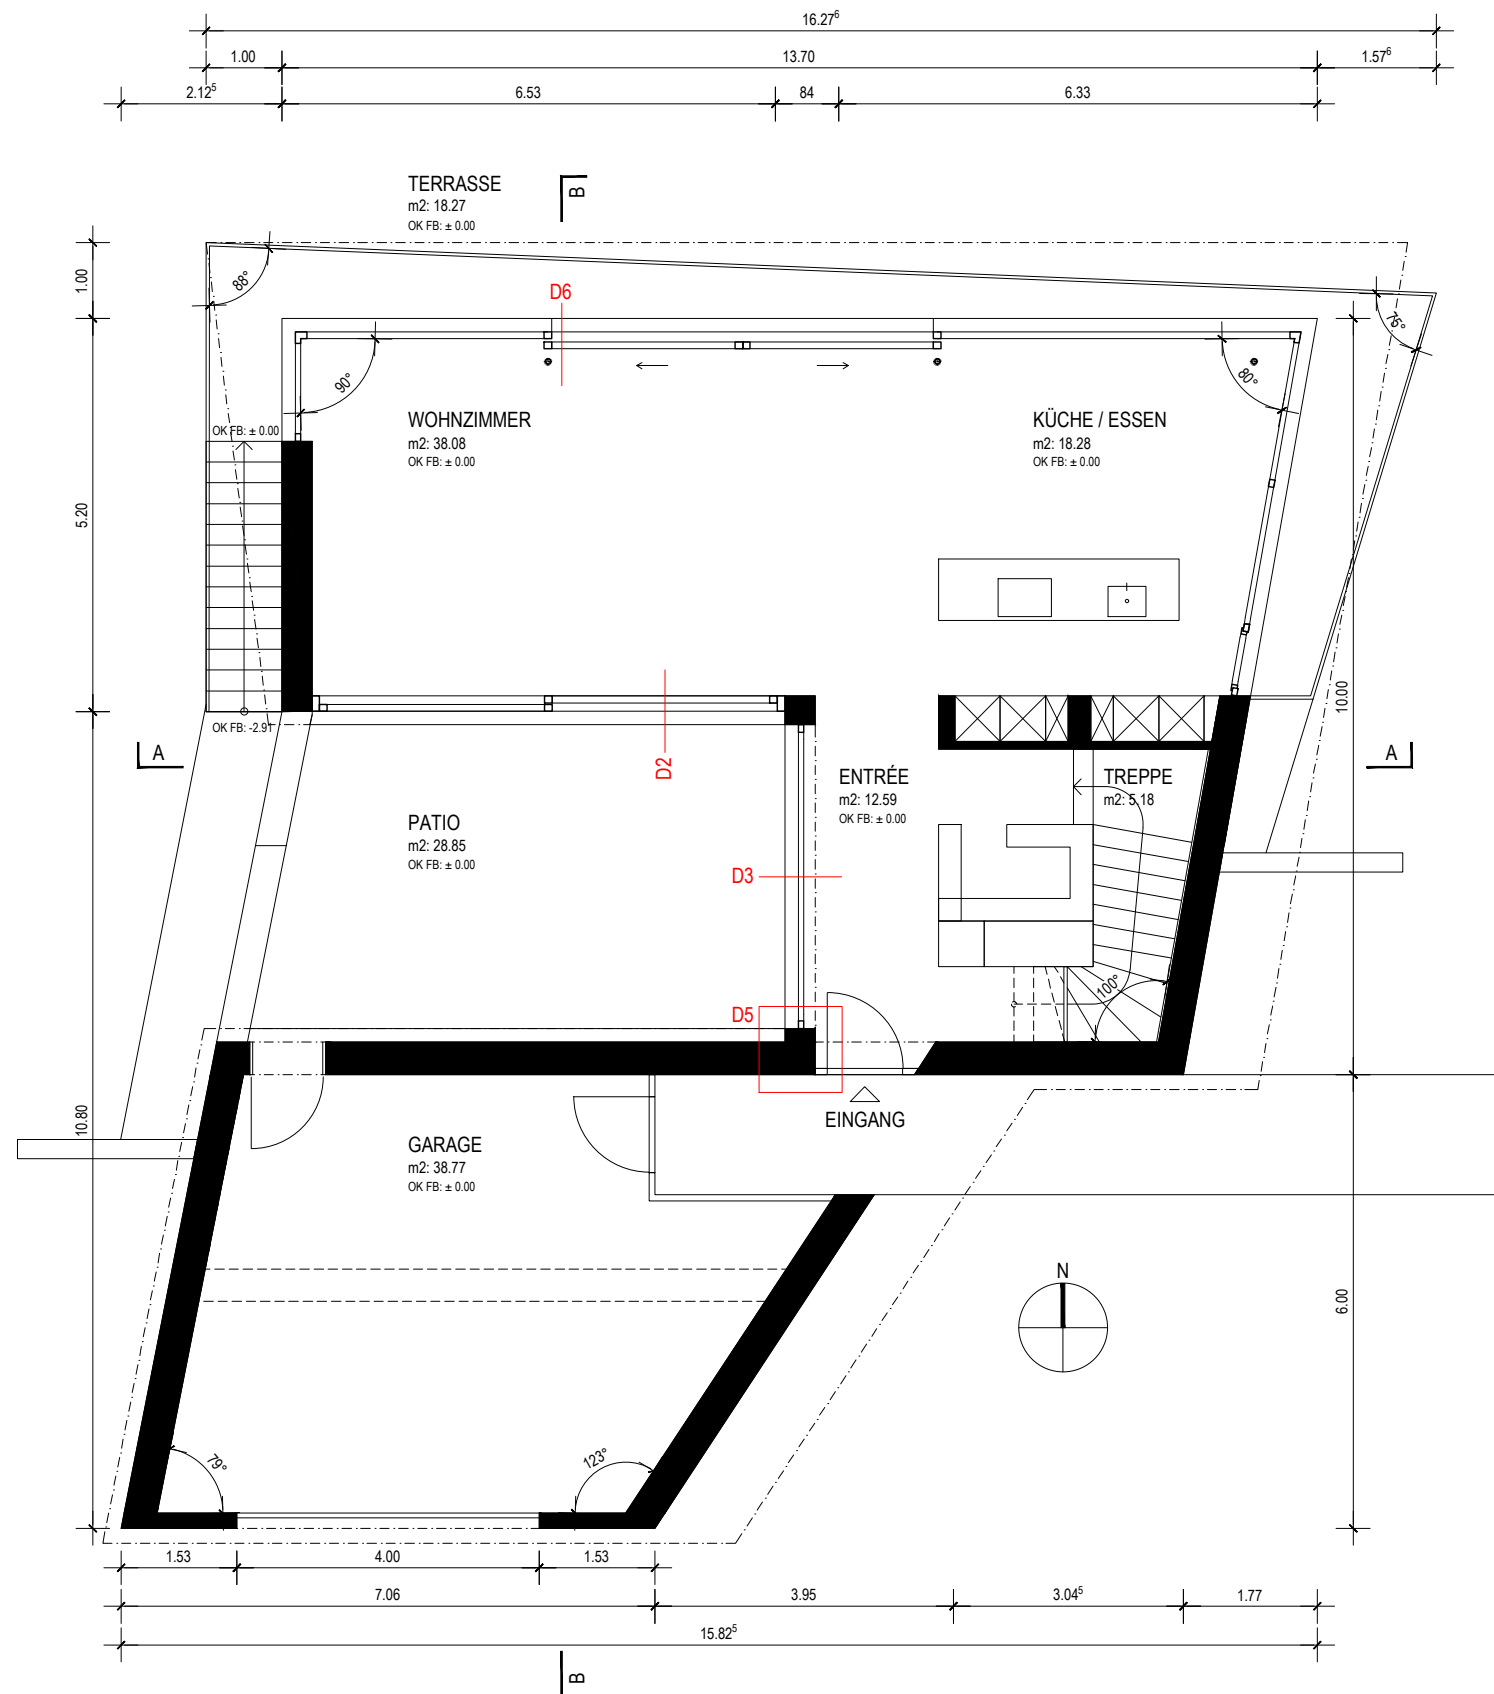


SCHNITTE 1.100

B.2

SCHNITT A-A 1.100

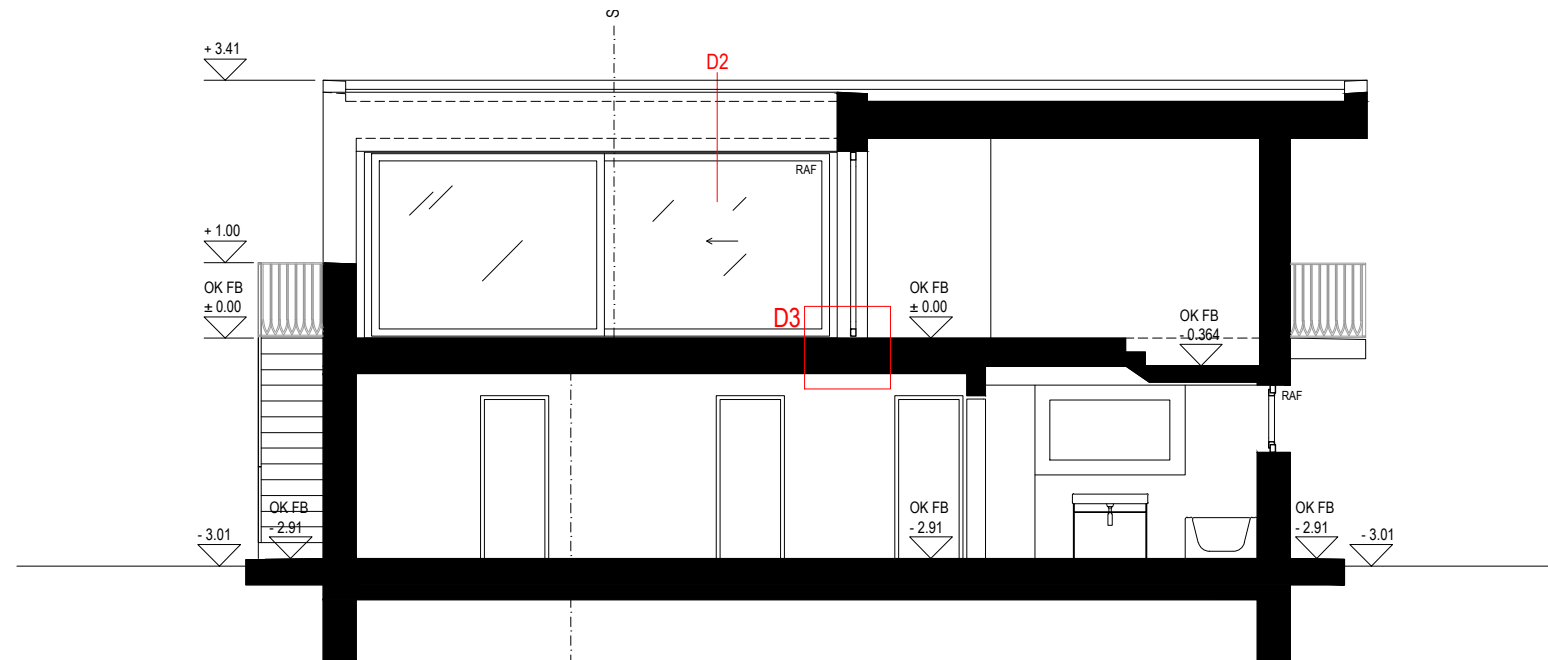


SCHNITT B-B 1.100

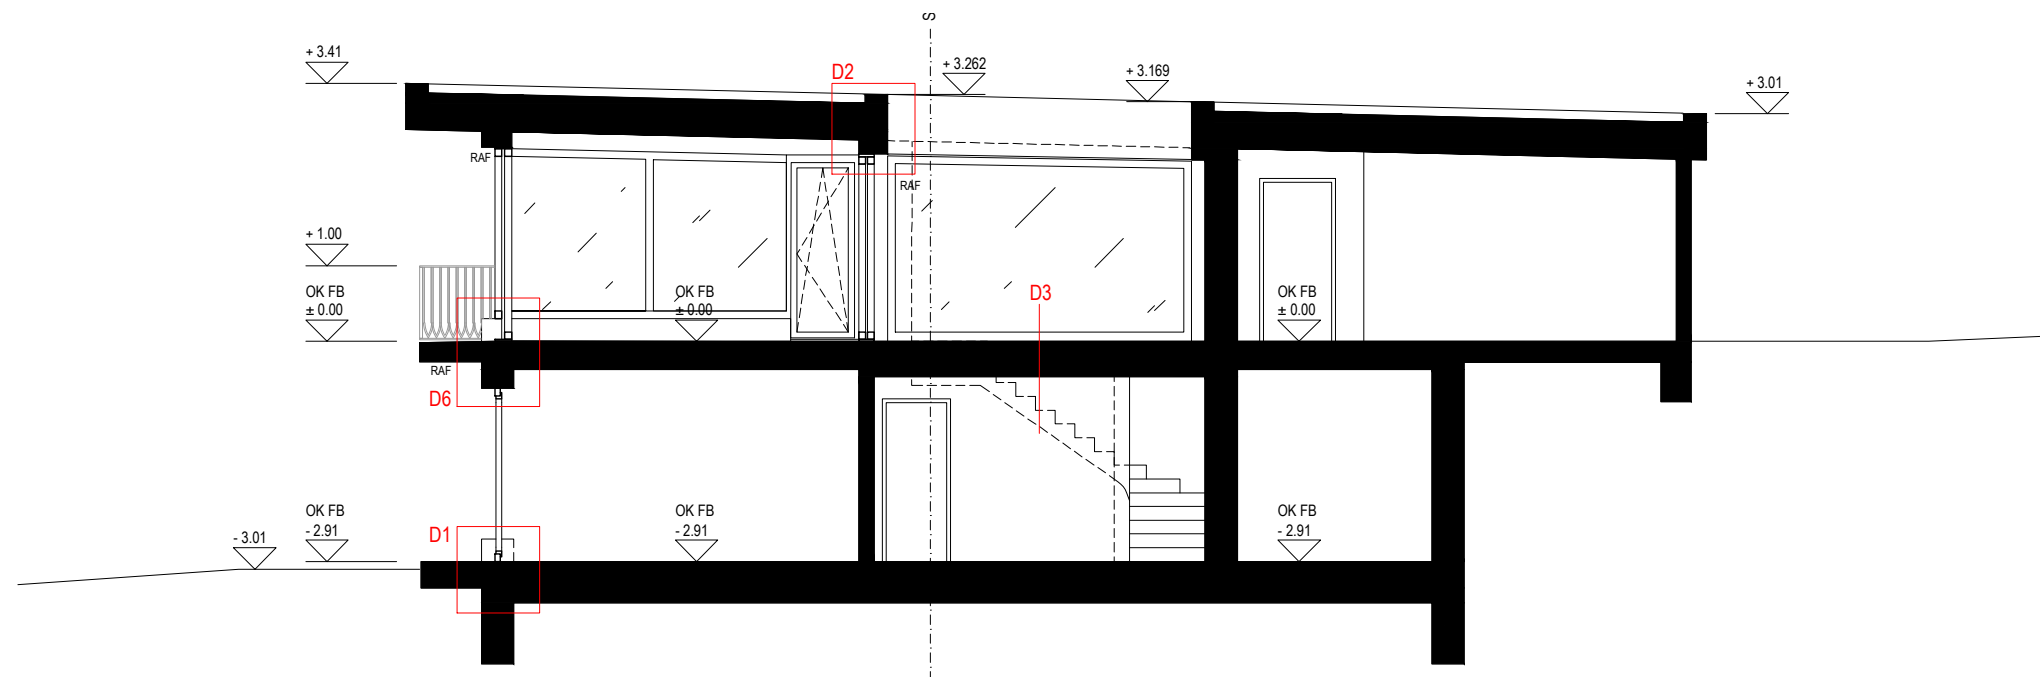


B.2 - Fassaden 1:100


Nordfassade

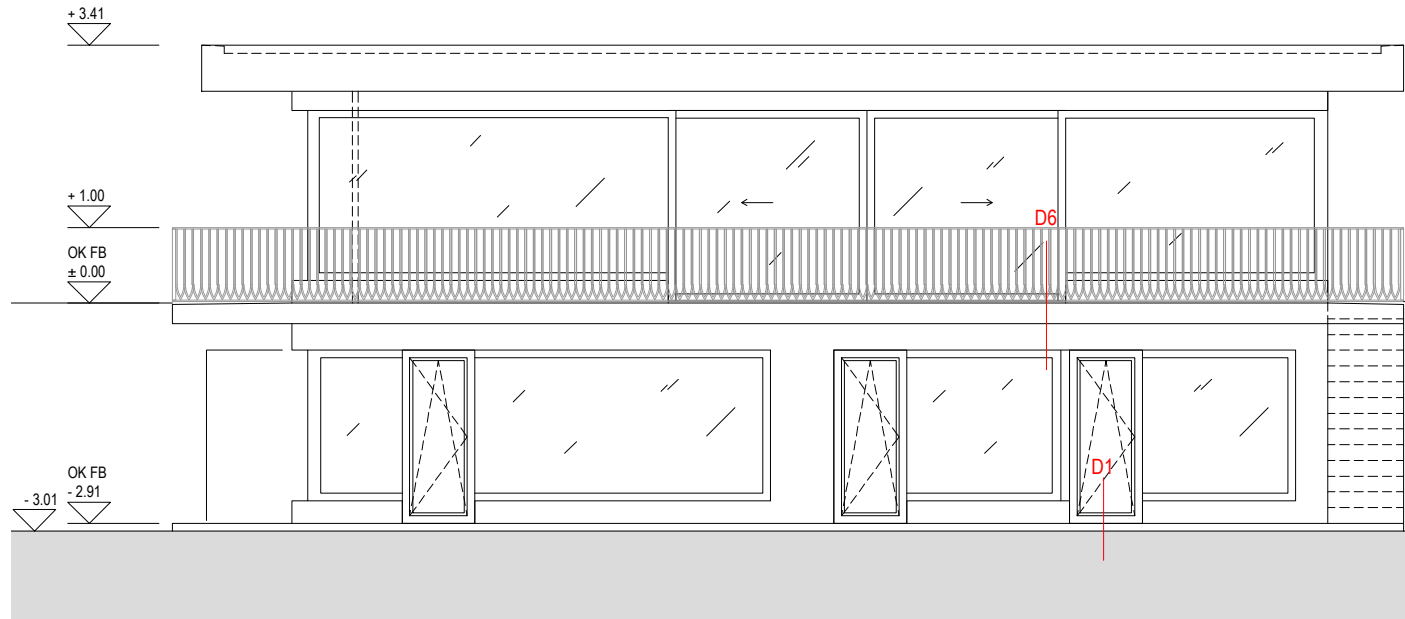

Ostfassade

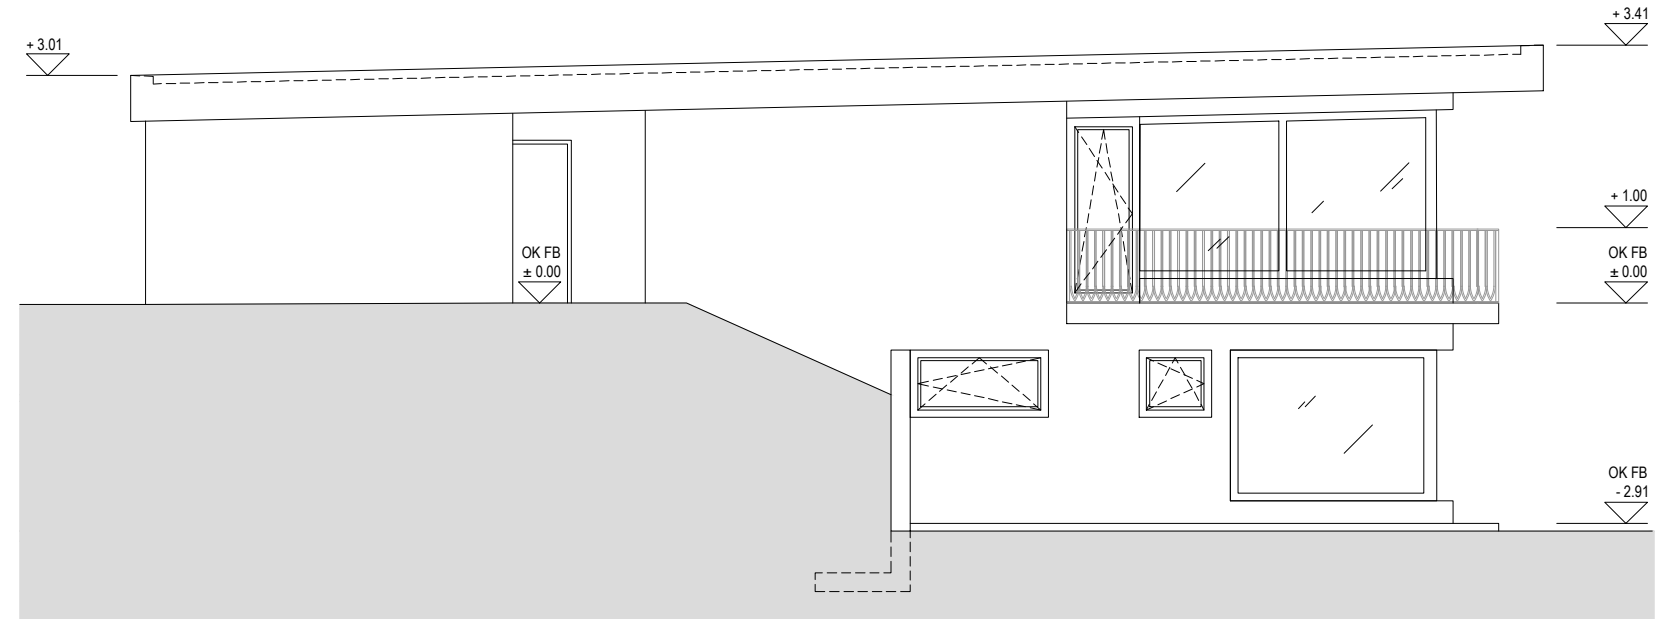

Südfassade

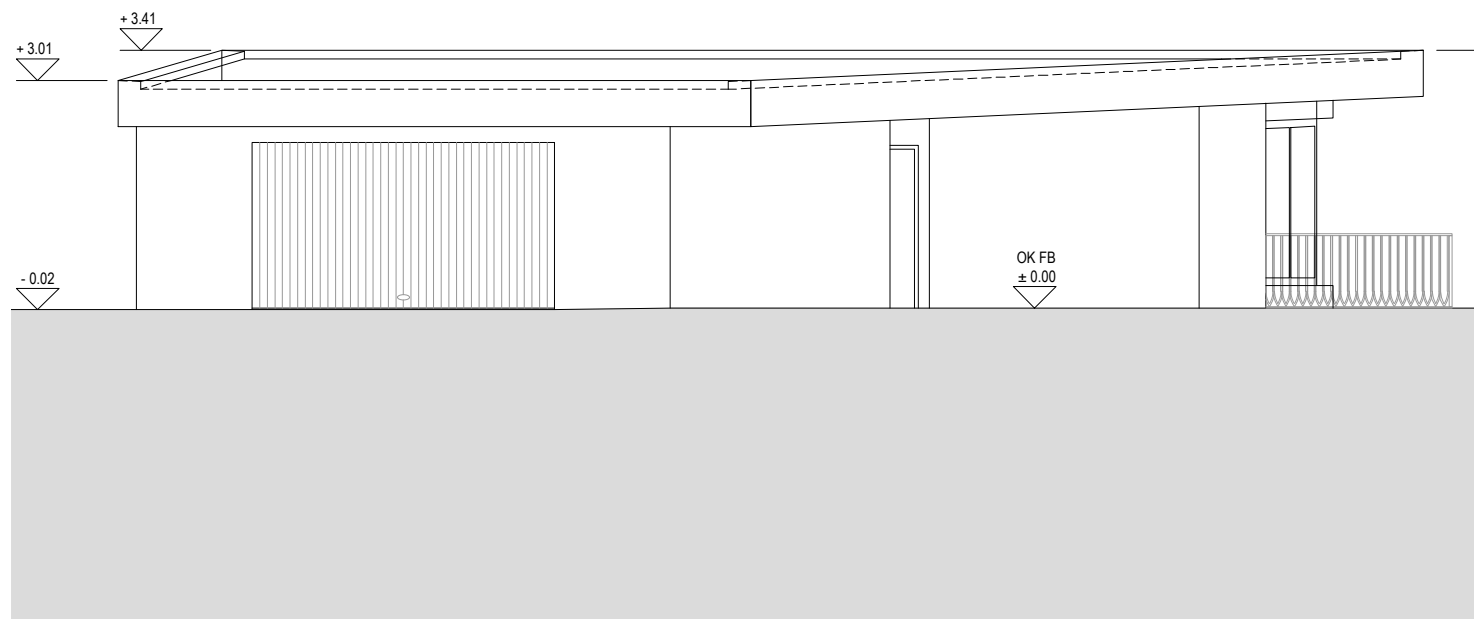

Westfassade

