

PARZELLENGRENZE
PARKPLATZ
SCHNITT 2
11.56

SCHNITT 1
11.56

SCHNITT 2

SCHNITT 1

NEUES TERRAIN = -0.03
GEW. TERRAIN = -0.10

± 0.00 = 303.80 M.Ü.M.

NEUES TERRAIN = -0.18

-0.01

WC
BF: 2.4 M²
FF: 0.4 M²

REDUIT
BF: 3.1 M²

ENTREE
BF: 6.6 M²
FF: 0.5 M²

VORPL. / TREPPE
BF: 10.4 M²
FF: 5.7 M²

KÜCHE / ESSEN
BF: 24.2 M²
FF: 17.4 M²

WOHNEN
BF: 22.1 M²
FF: 9.9 M²

LUFTRAUM


SITZPLATZ
BF: 30.0 M²

VORDERKANTE CARPORT



VORDERKANTE TERRASSE

VORDERKANTE TERRASSE
NEUES TERRAIN = -0.03
GEW. TERRAIN = -0.10

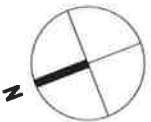


SCHNITT 2

SCHNITT 1

11.56

11.56

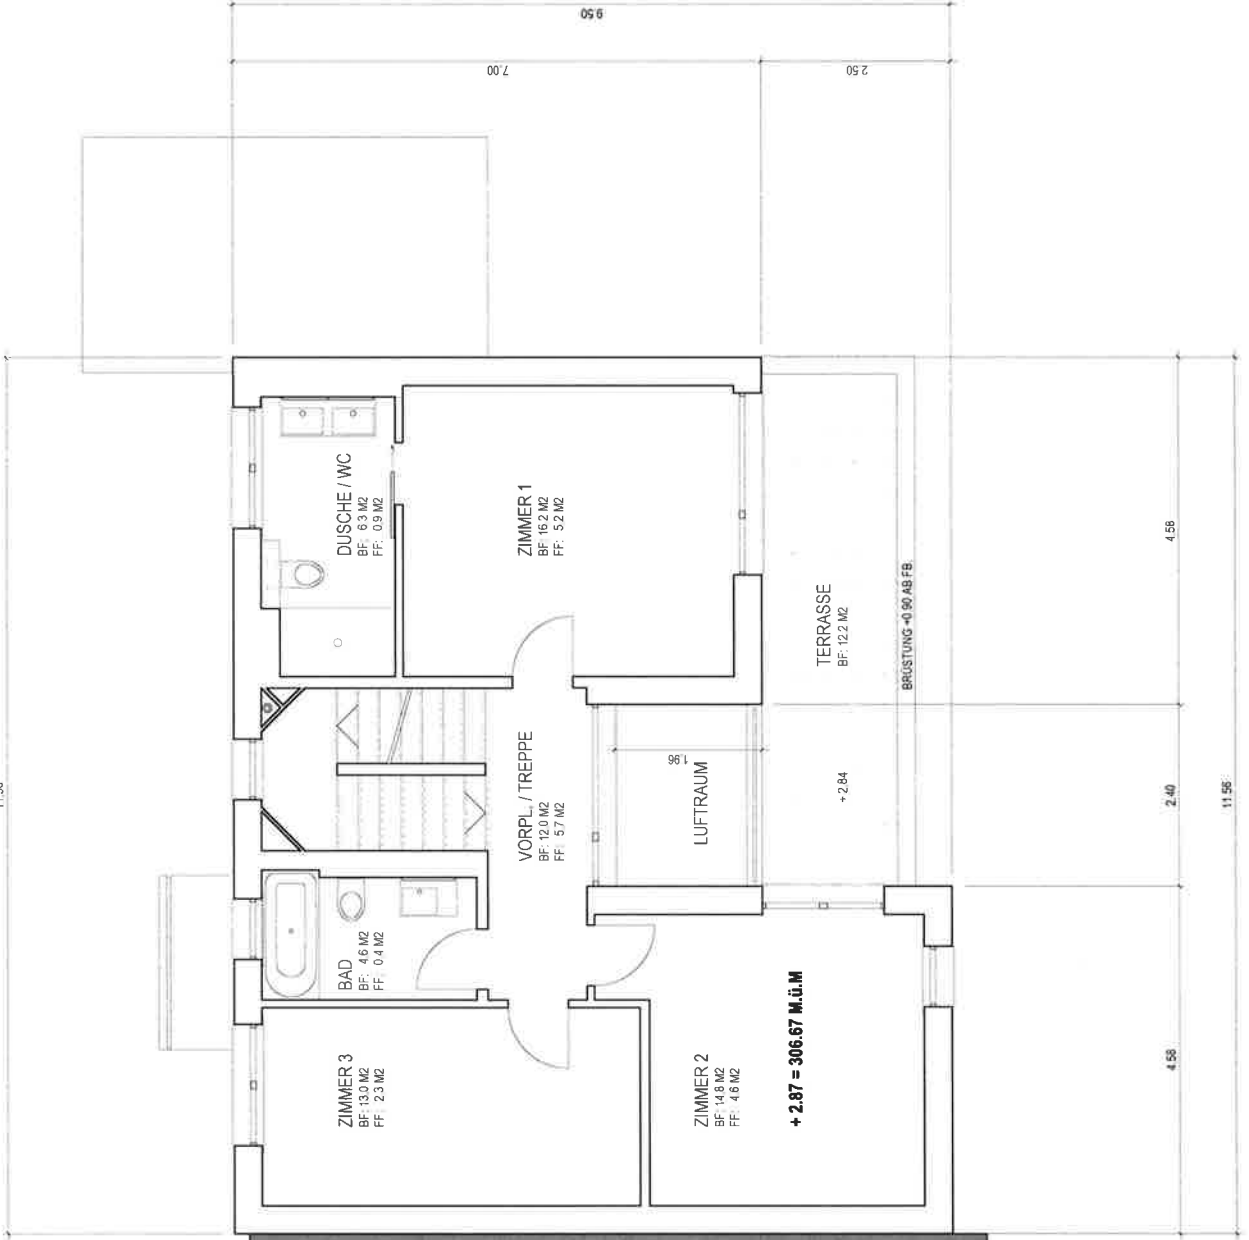

SCHNITT 2


SCHNITT 1

11.56

11.56

BEST.
LIEGENSCHAFT


+ 2.87 = 306.67 M.L.M

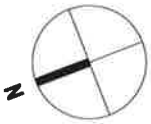



BEST.
LIEGENSCHAFT





ATTIKAGESCHOSS MST. 1:100

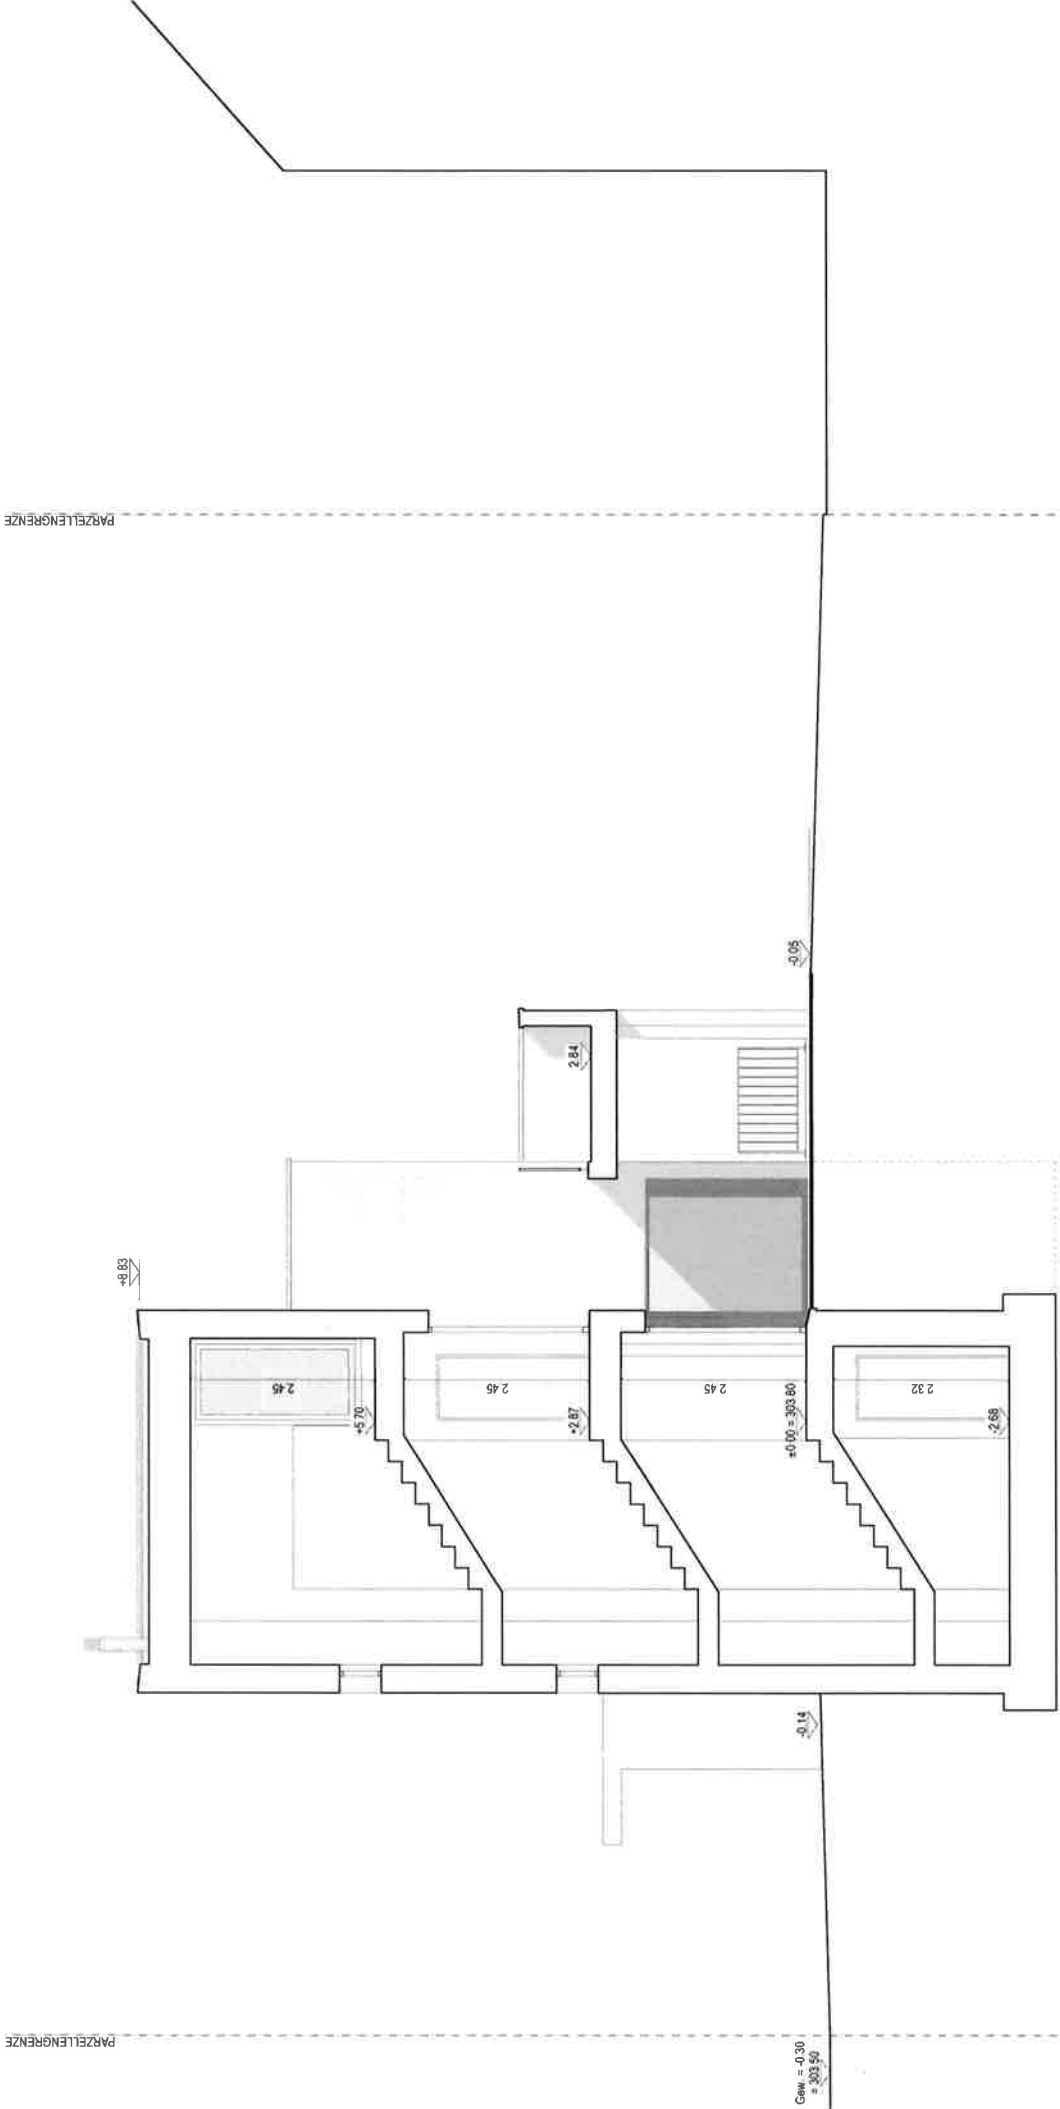


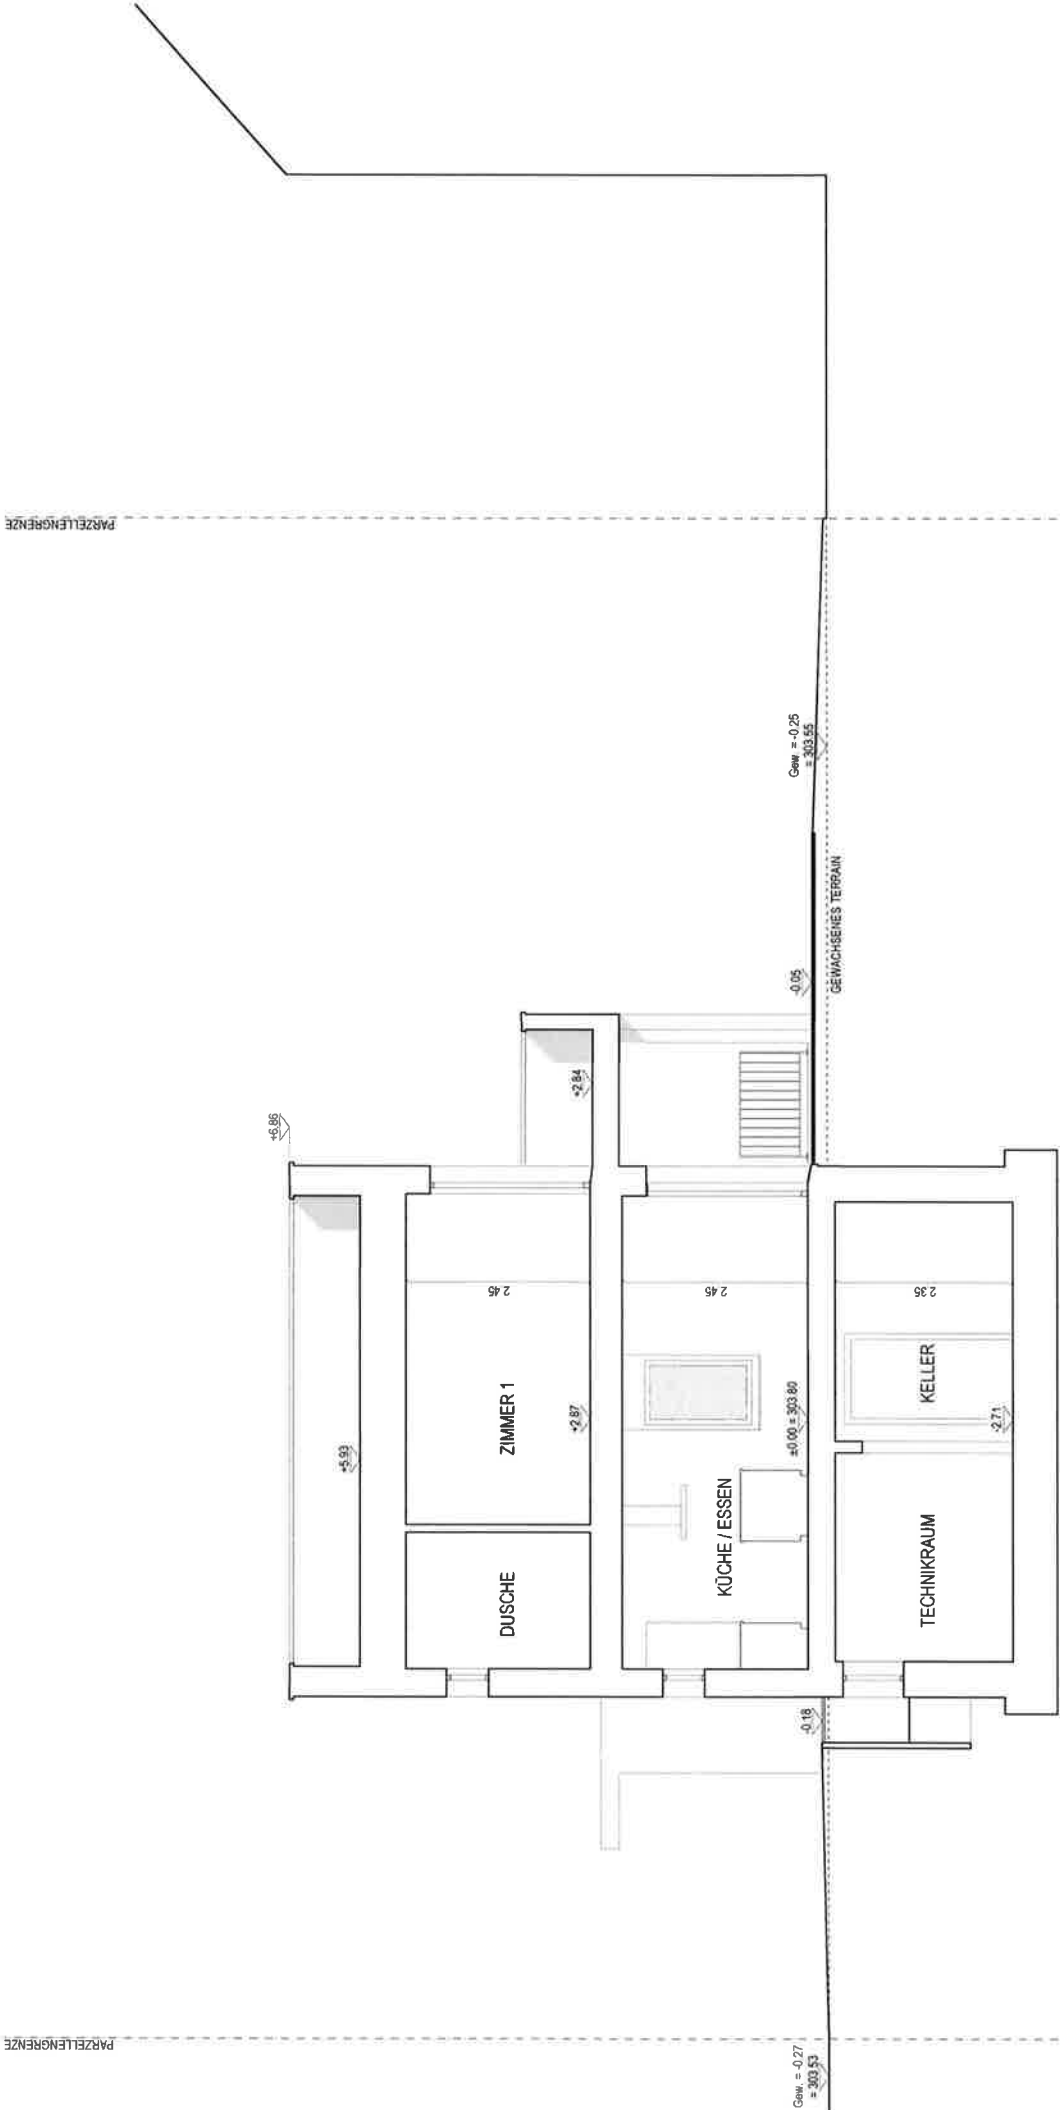

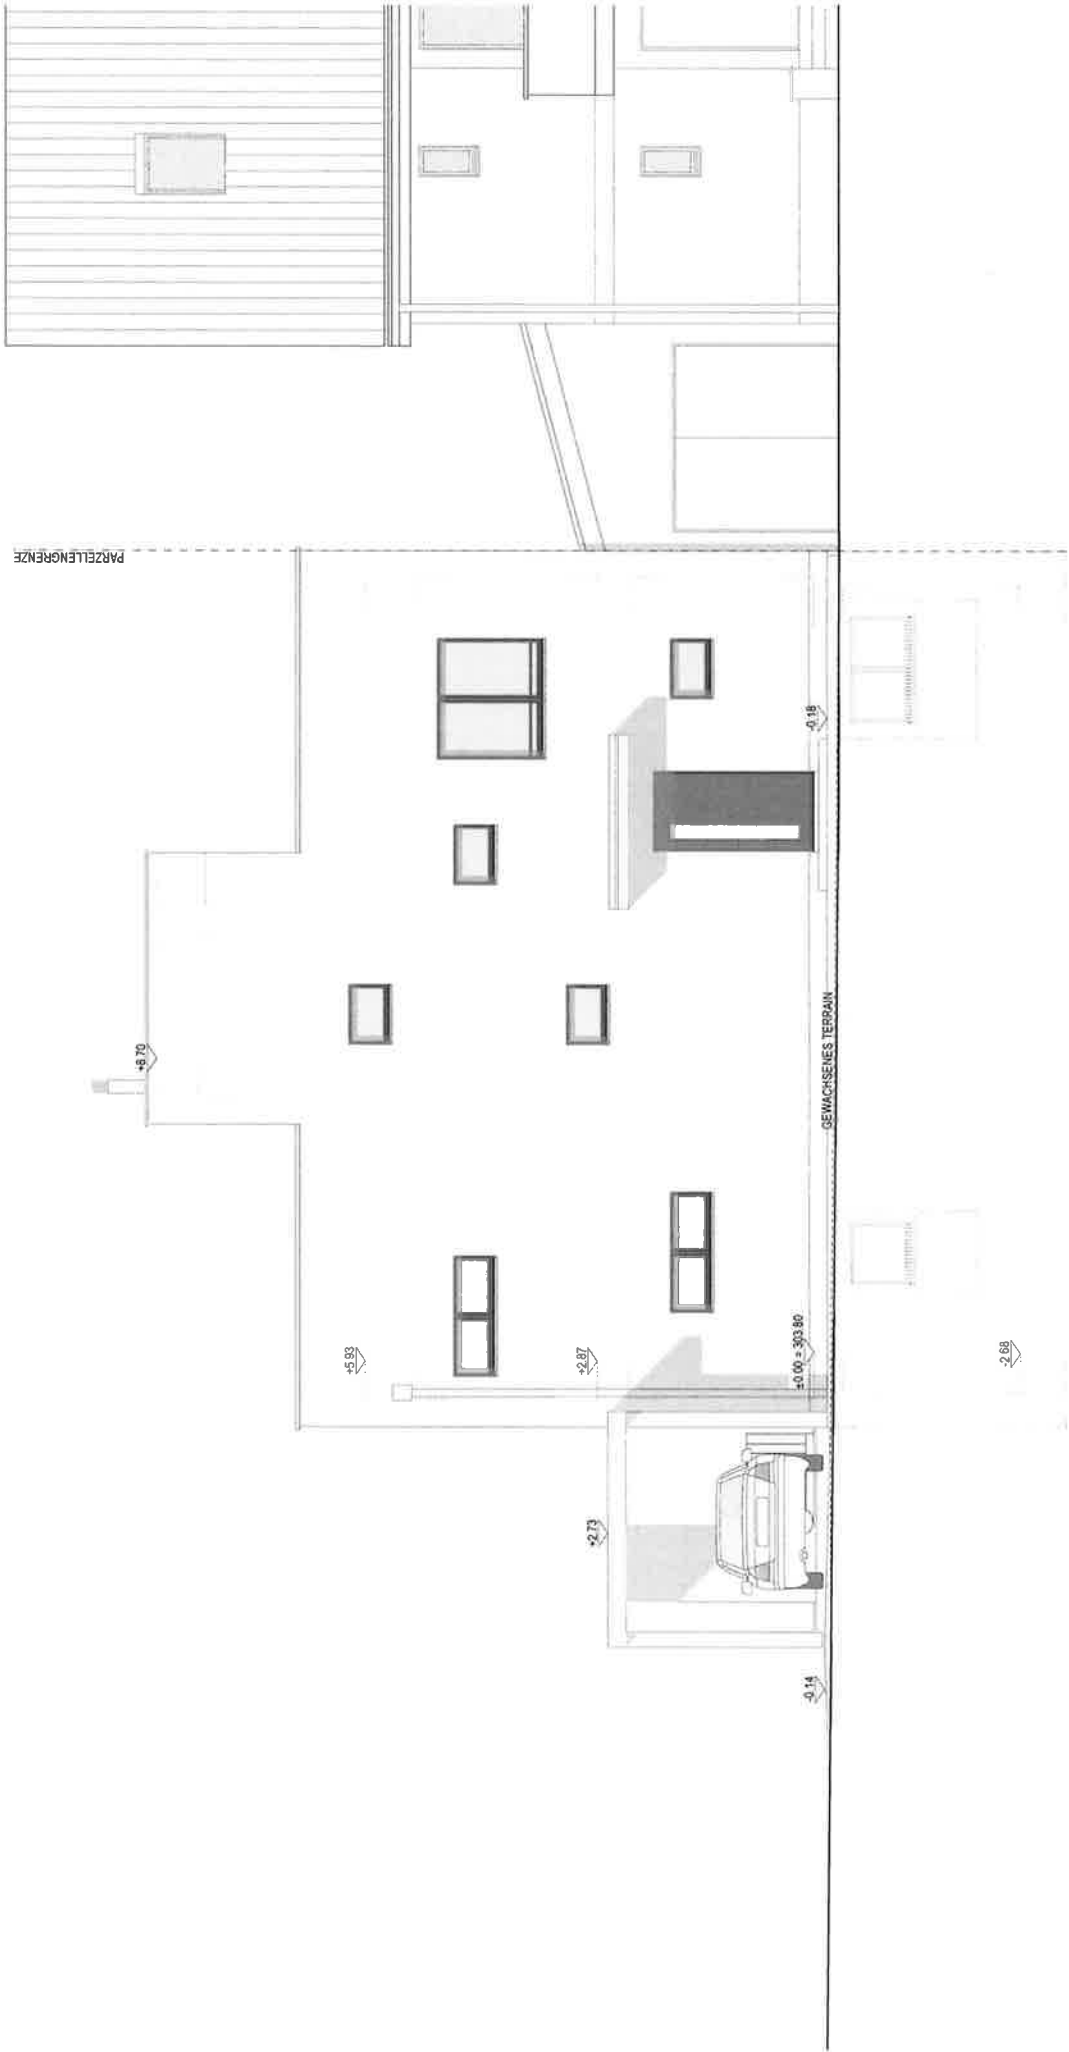

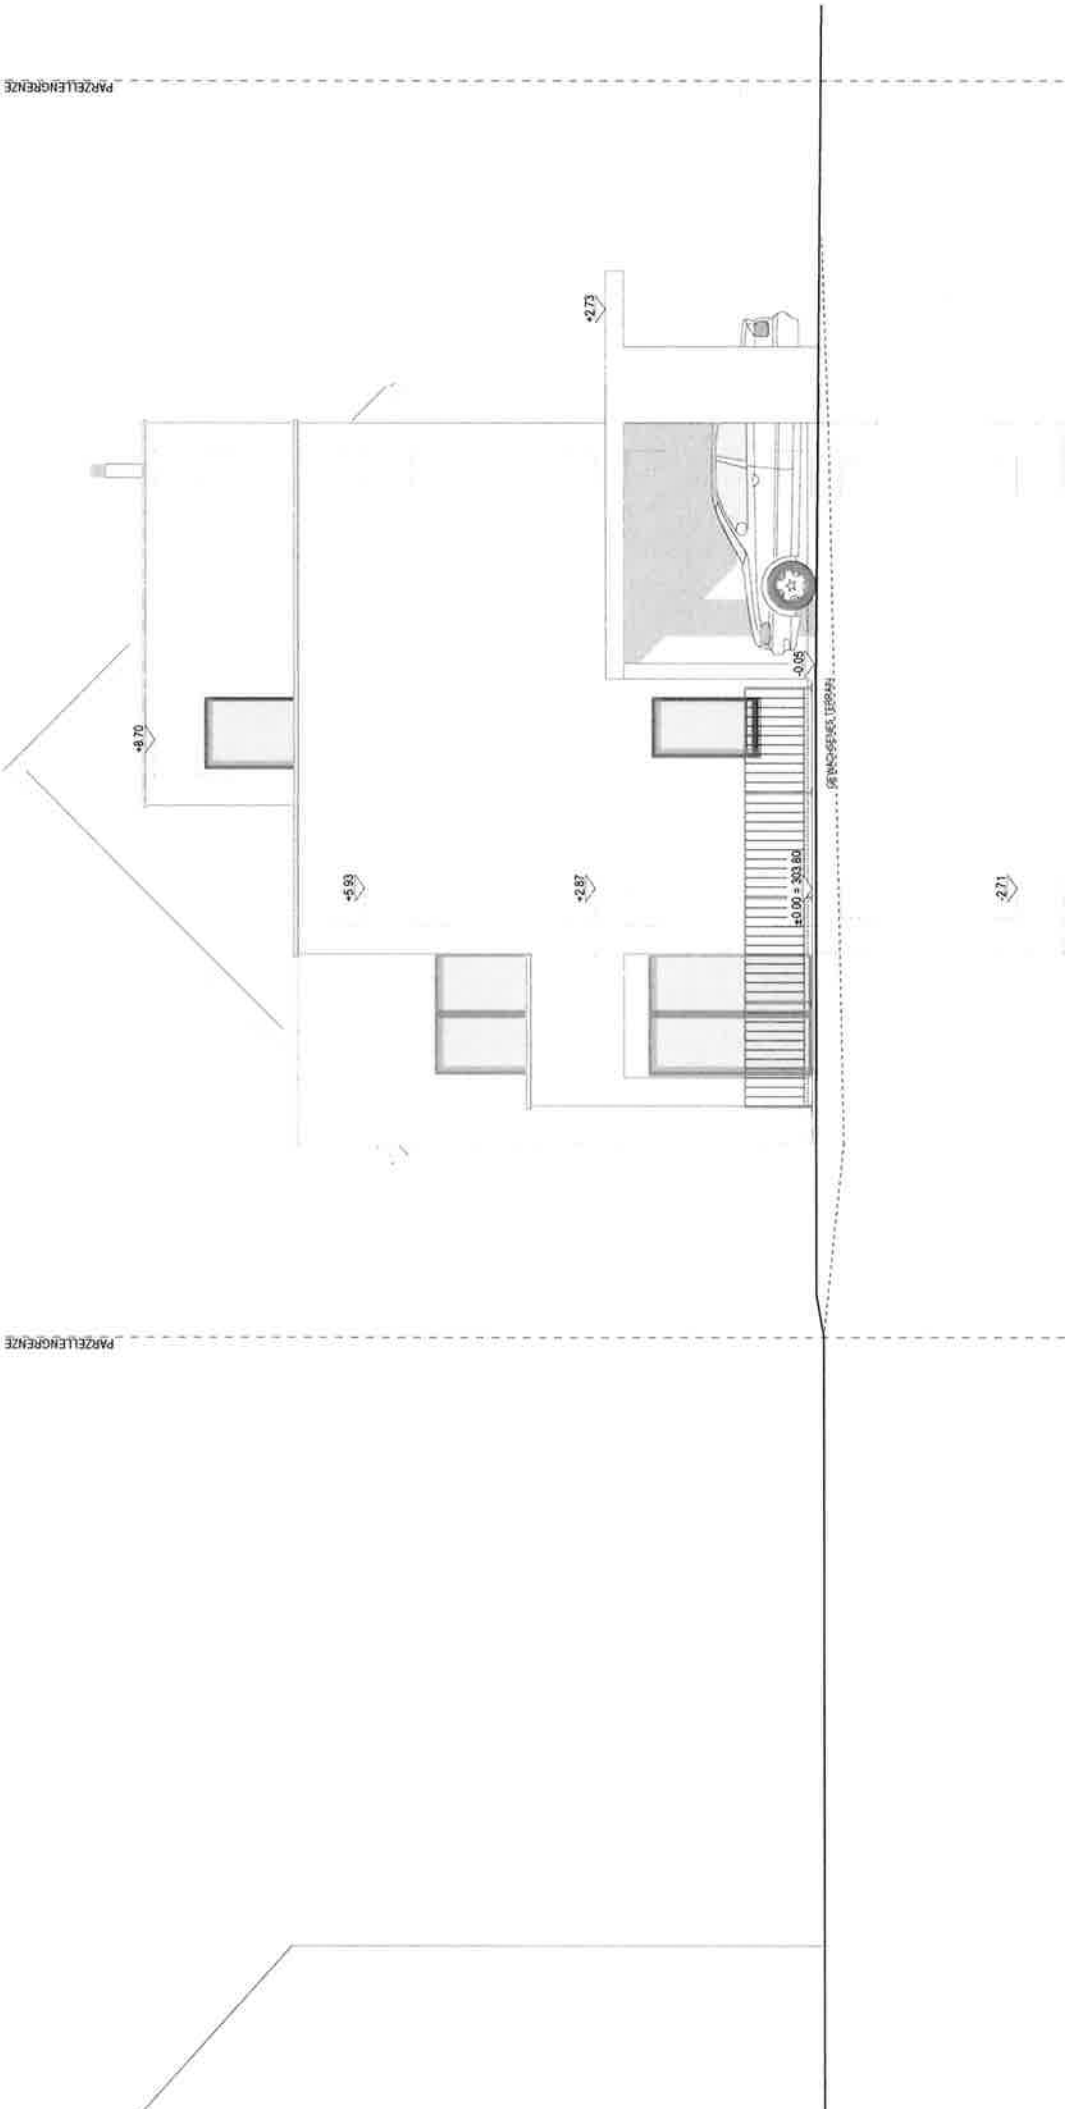

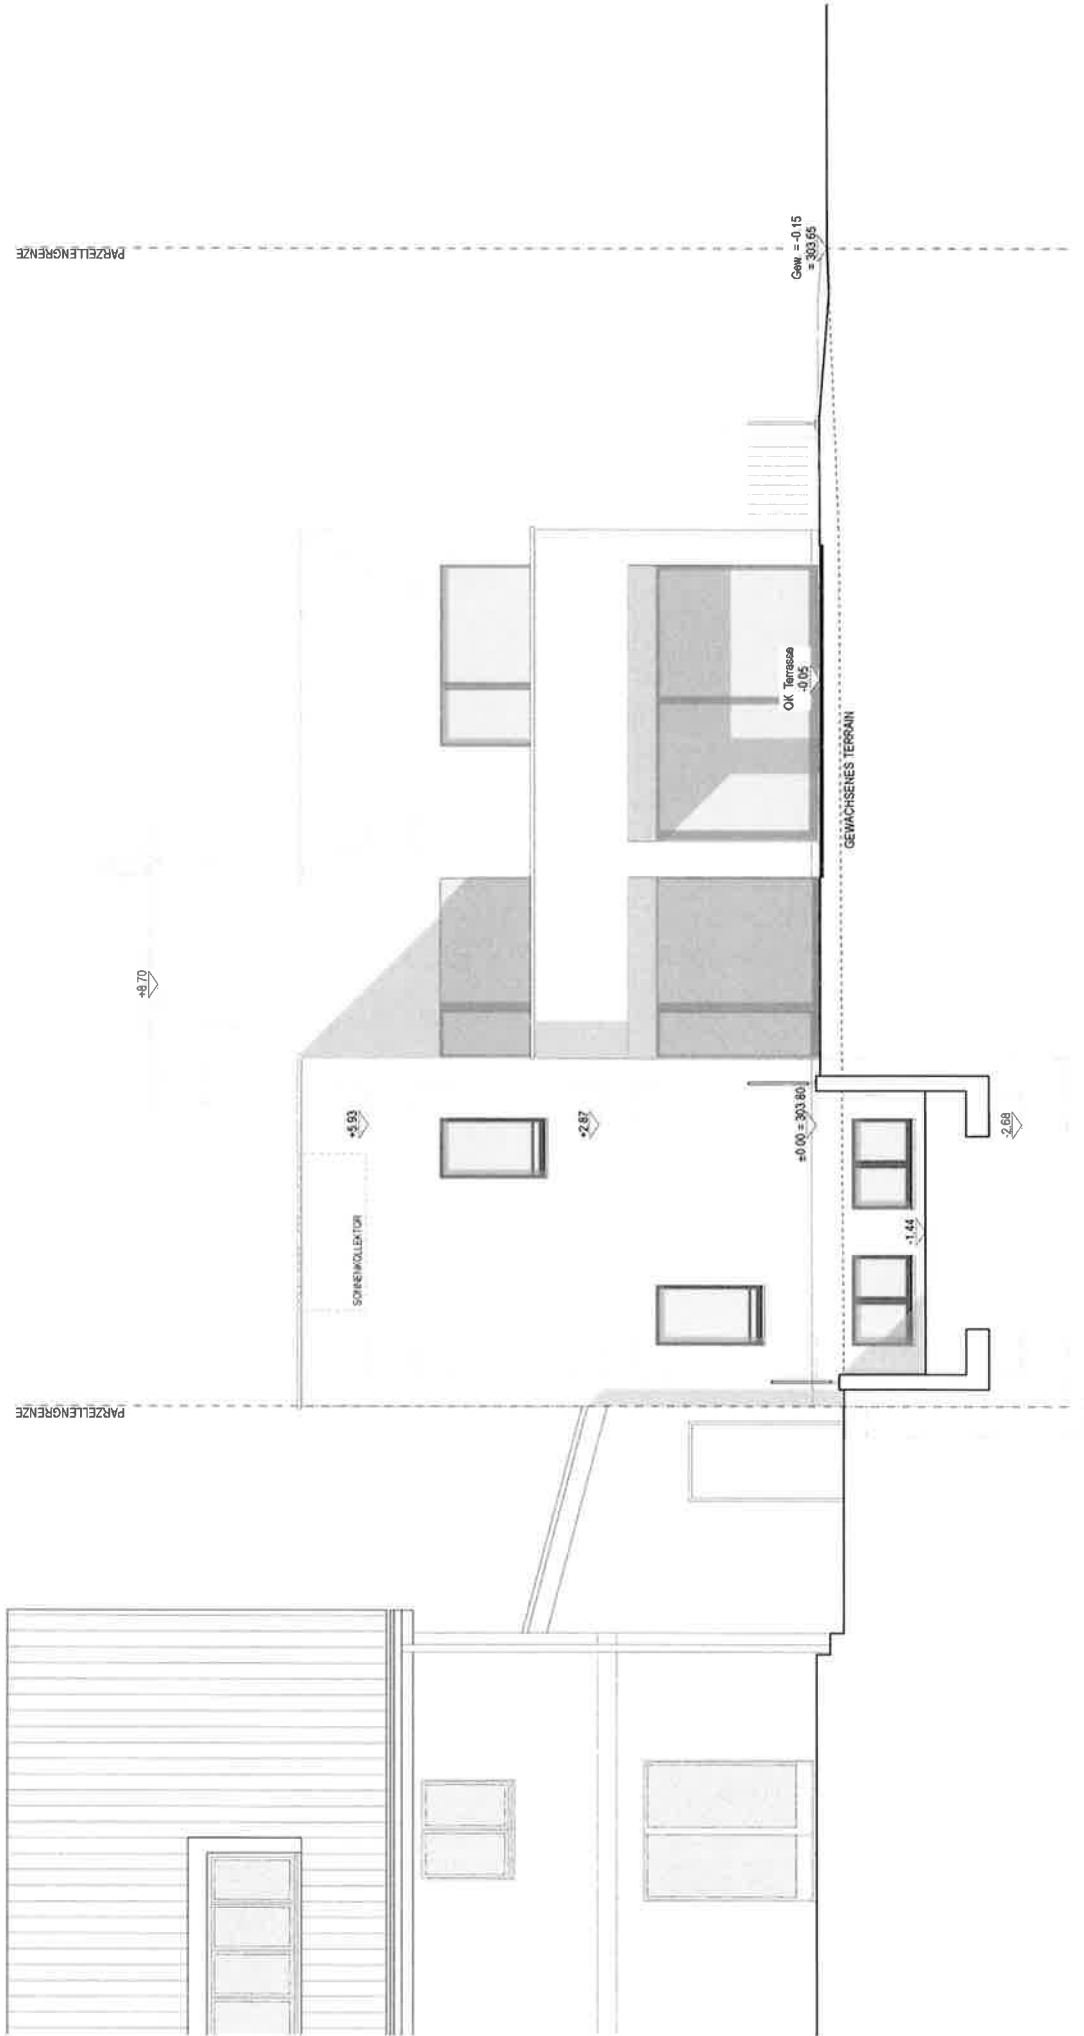

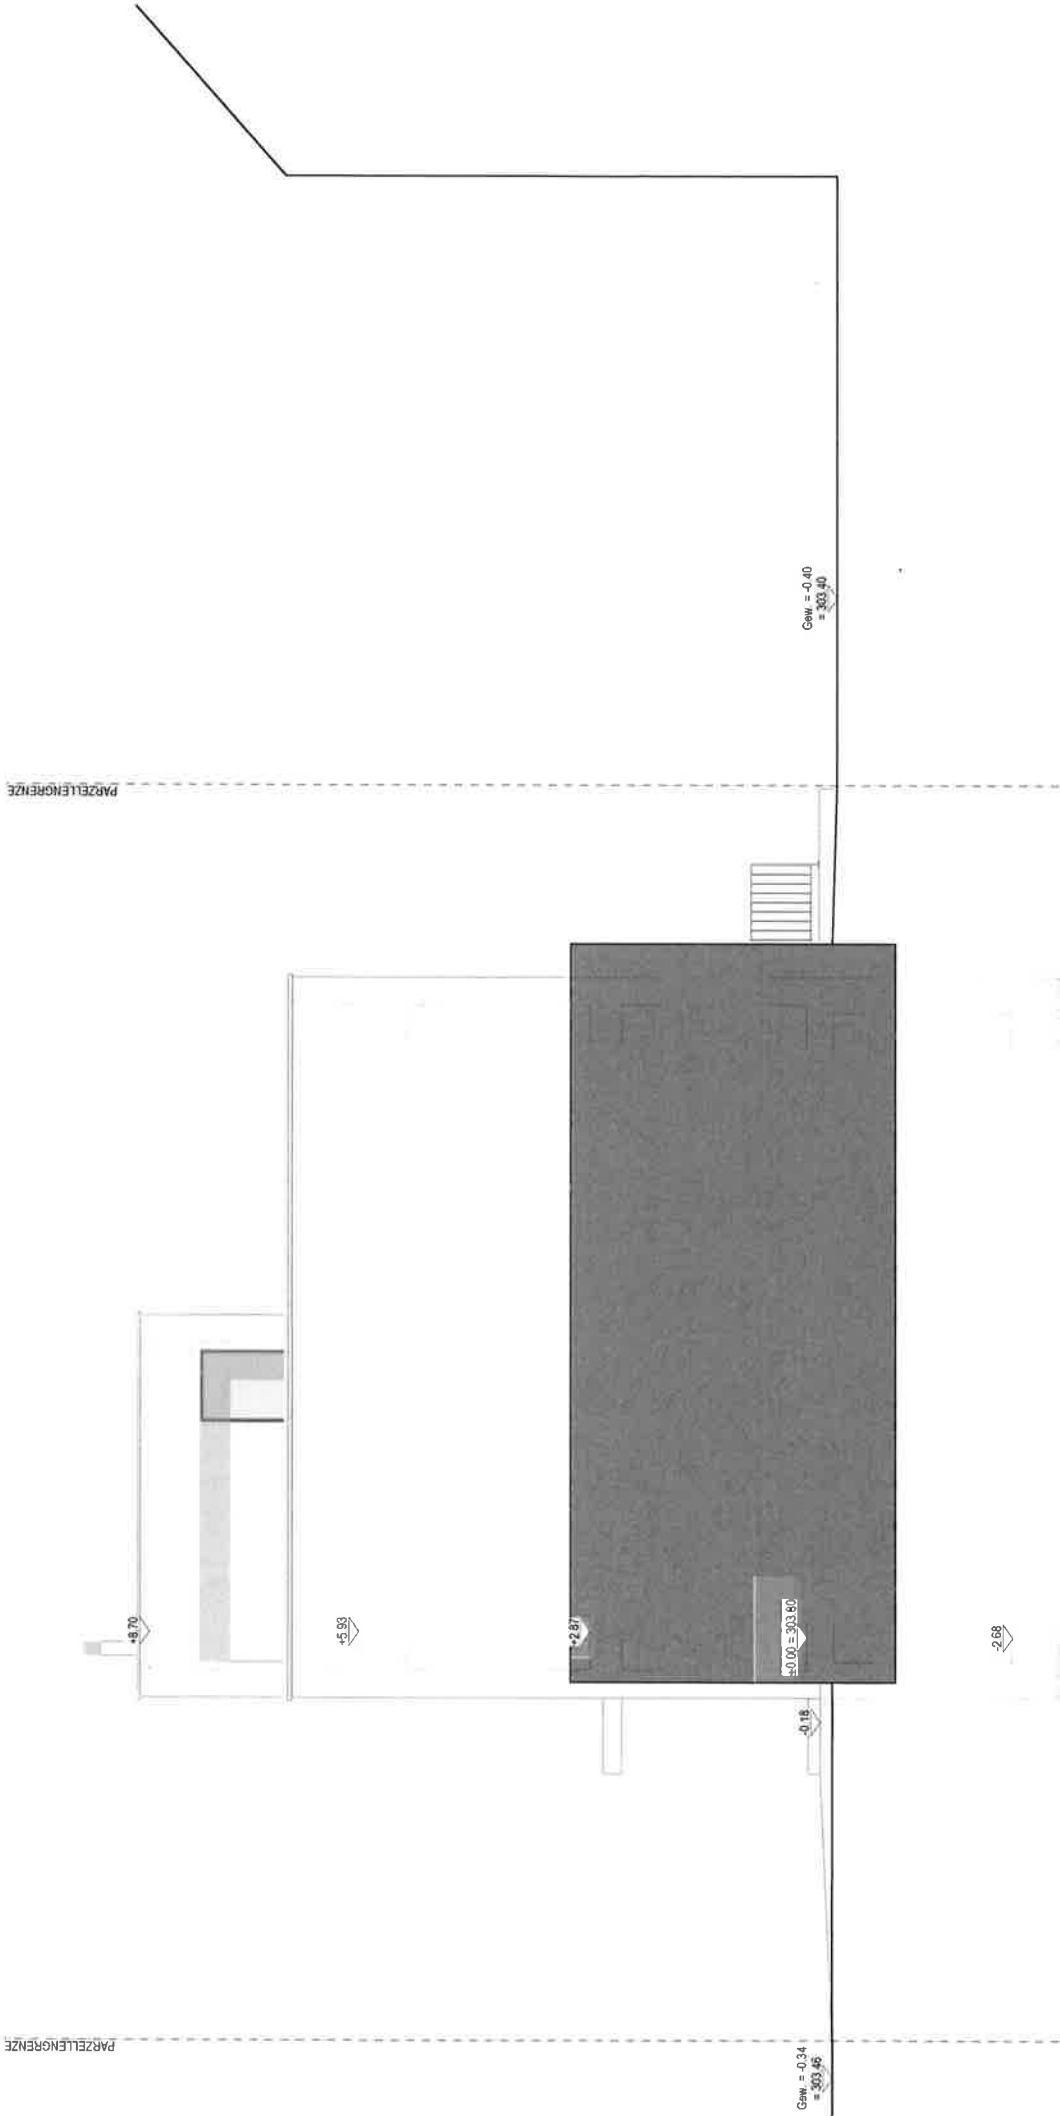

WESTFASADE MST. 1:100