



# Qualifikationsverfahren 2016 Zeichner/innen EFZ Fachrichtung Architektur Basel-Landschaft

## Garage 2.UG, 1:100

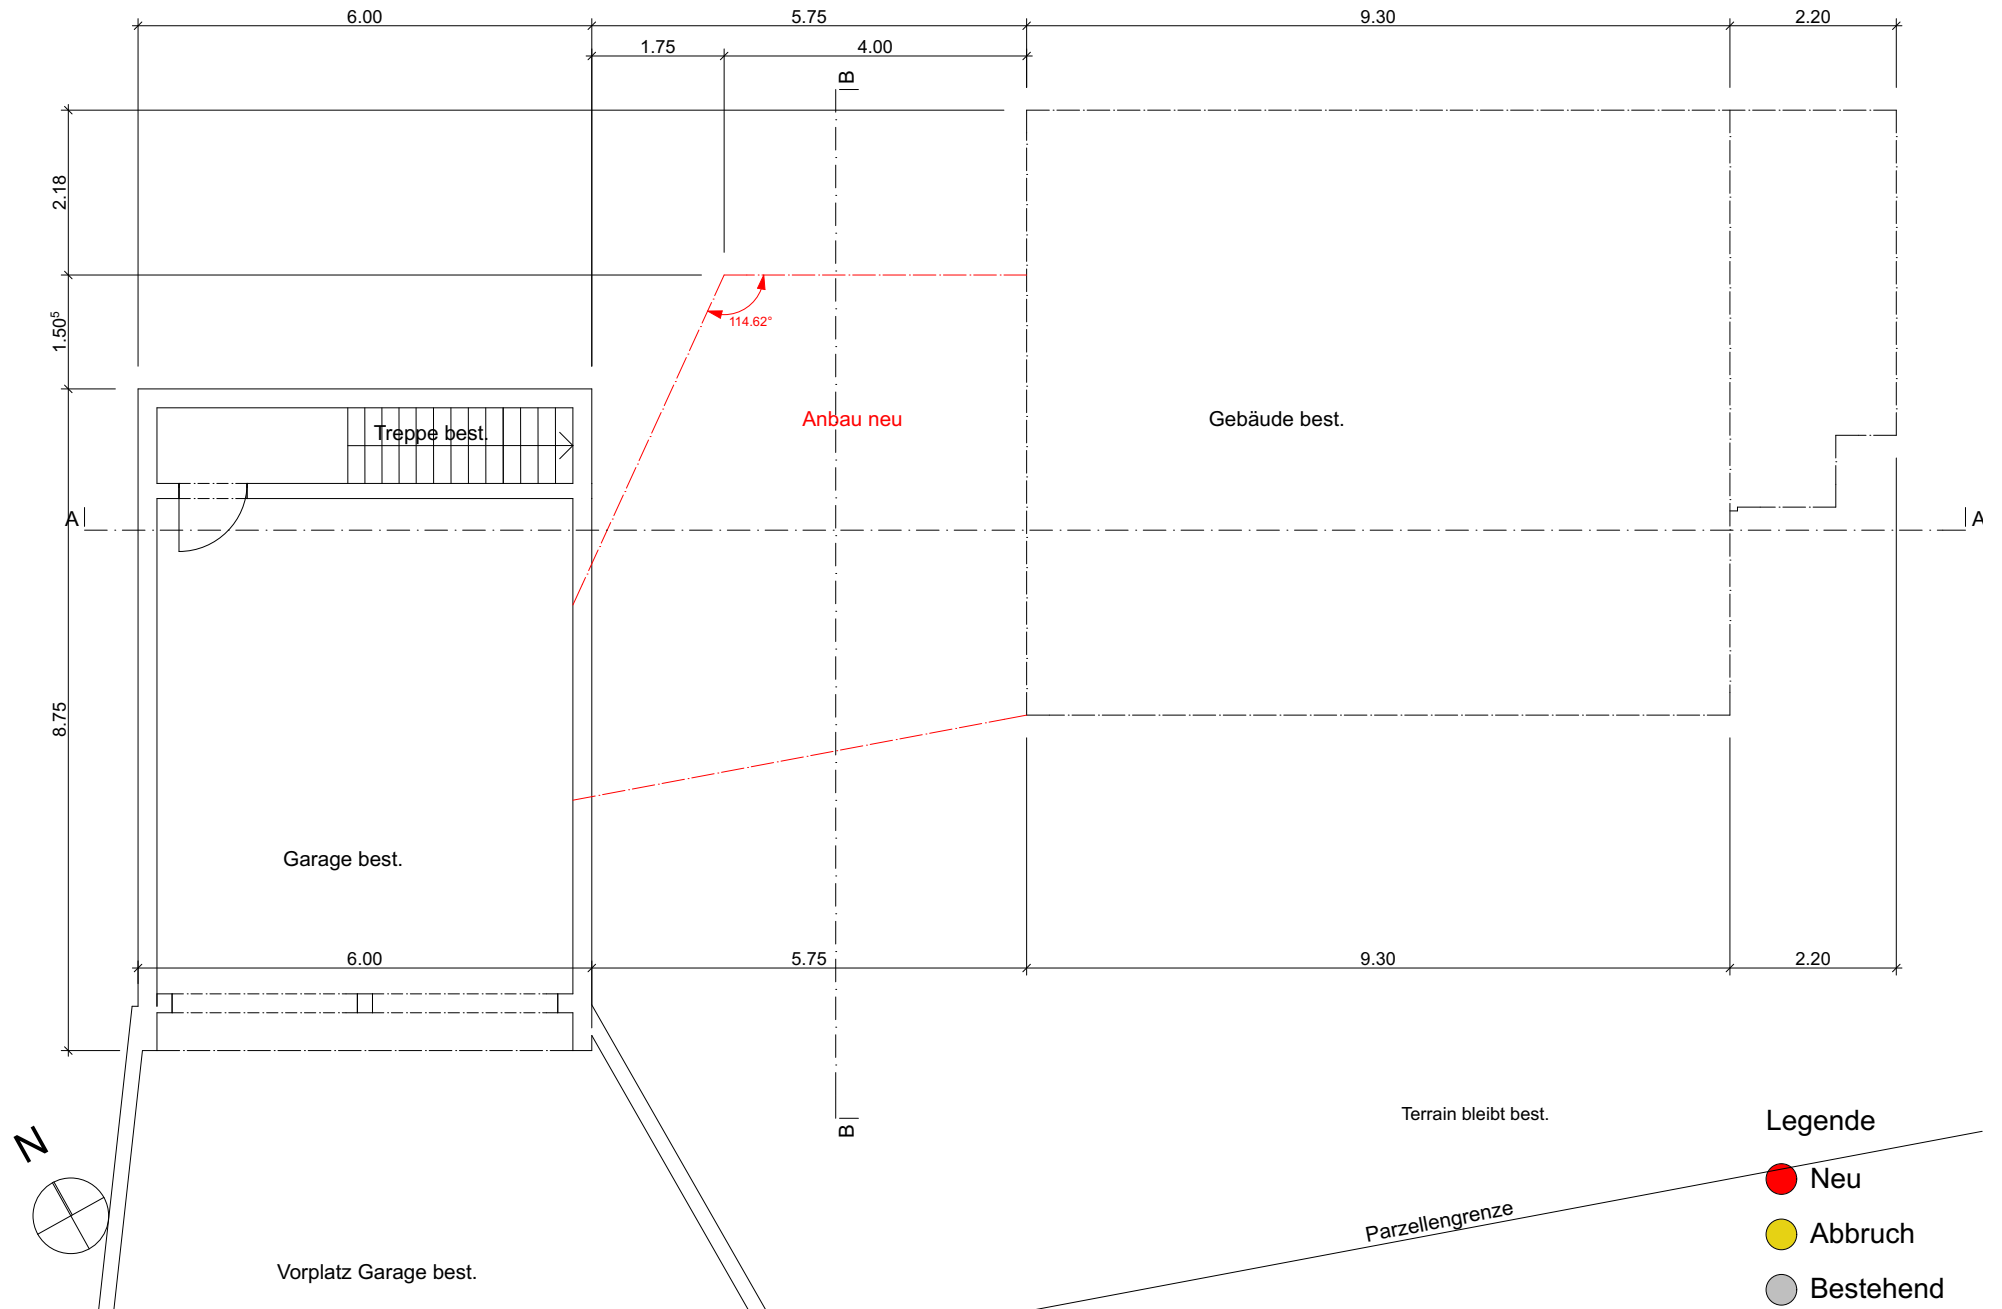


# Qualifikationsverfahren 2016 Zeichner/innen EFZ Fachrichtung Architektur Basel-Landschaft

## Untergeschoss, 1:100

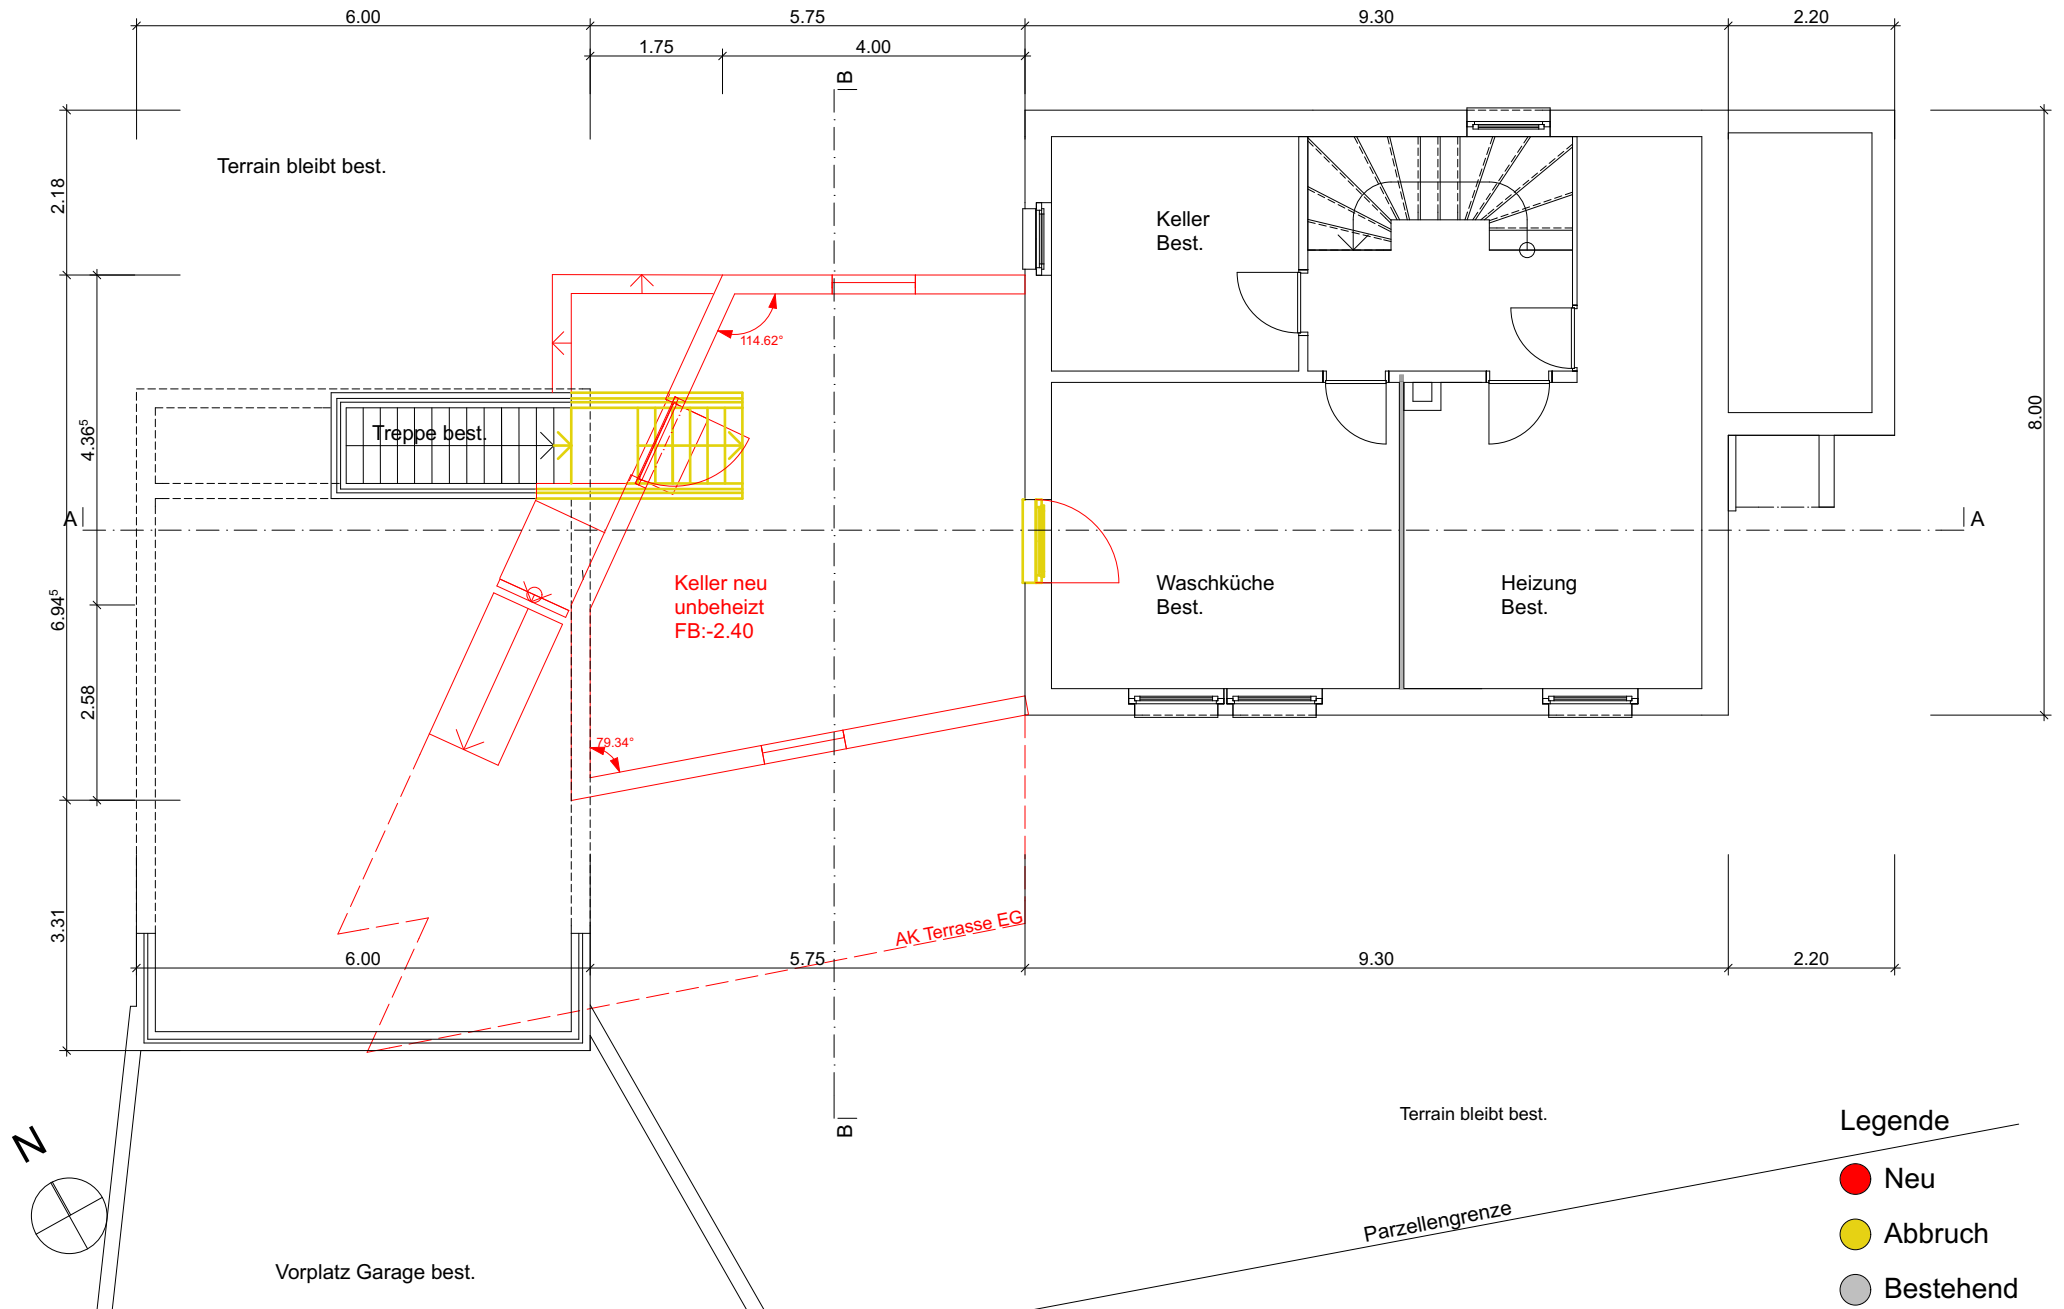


# Qualifikationsverfahren 2016 Zeichner/innen EFZ Fachrichtung Architektur Basel-Landschaft

## Erdgeschoss, 1:100

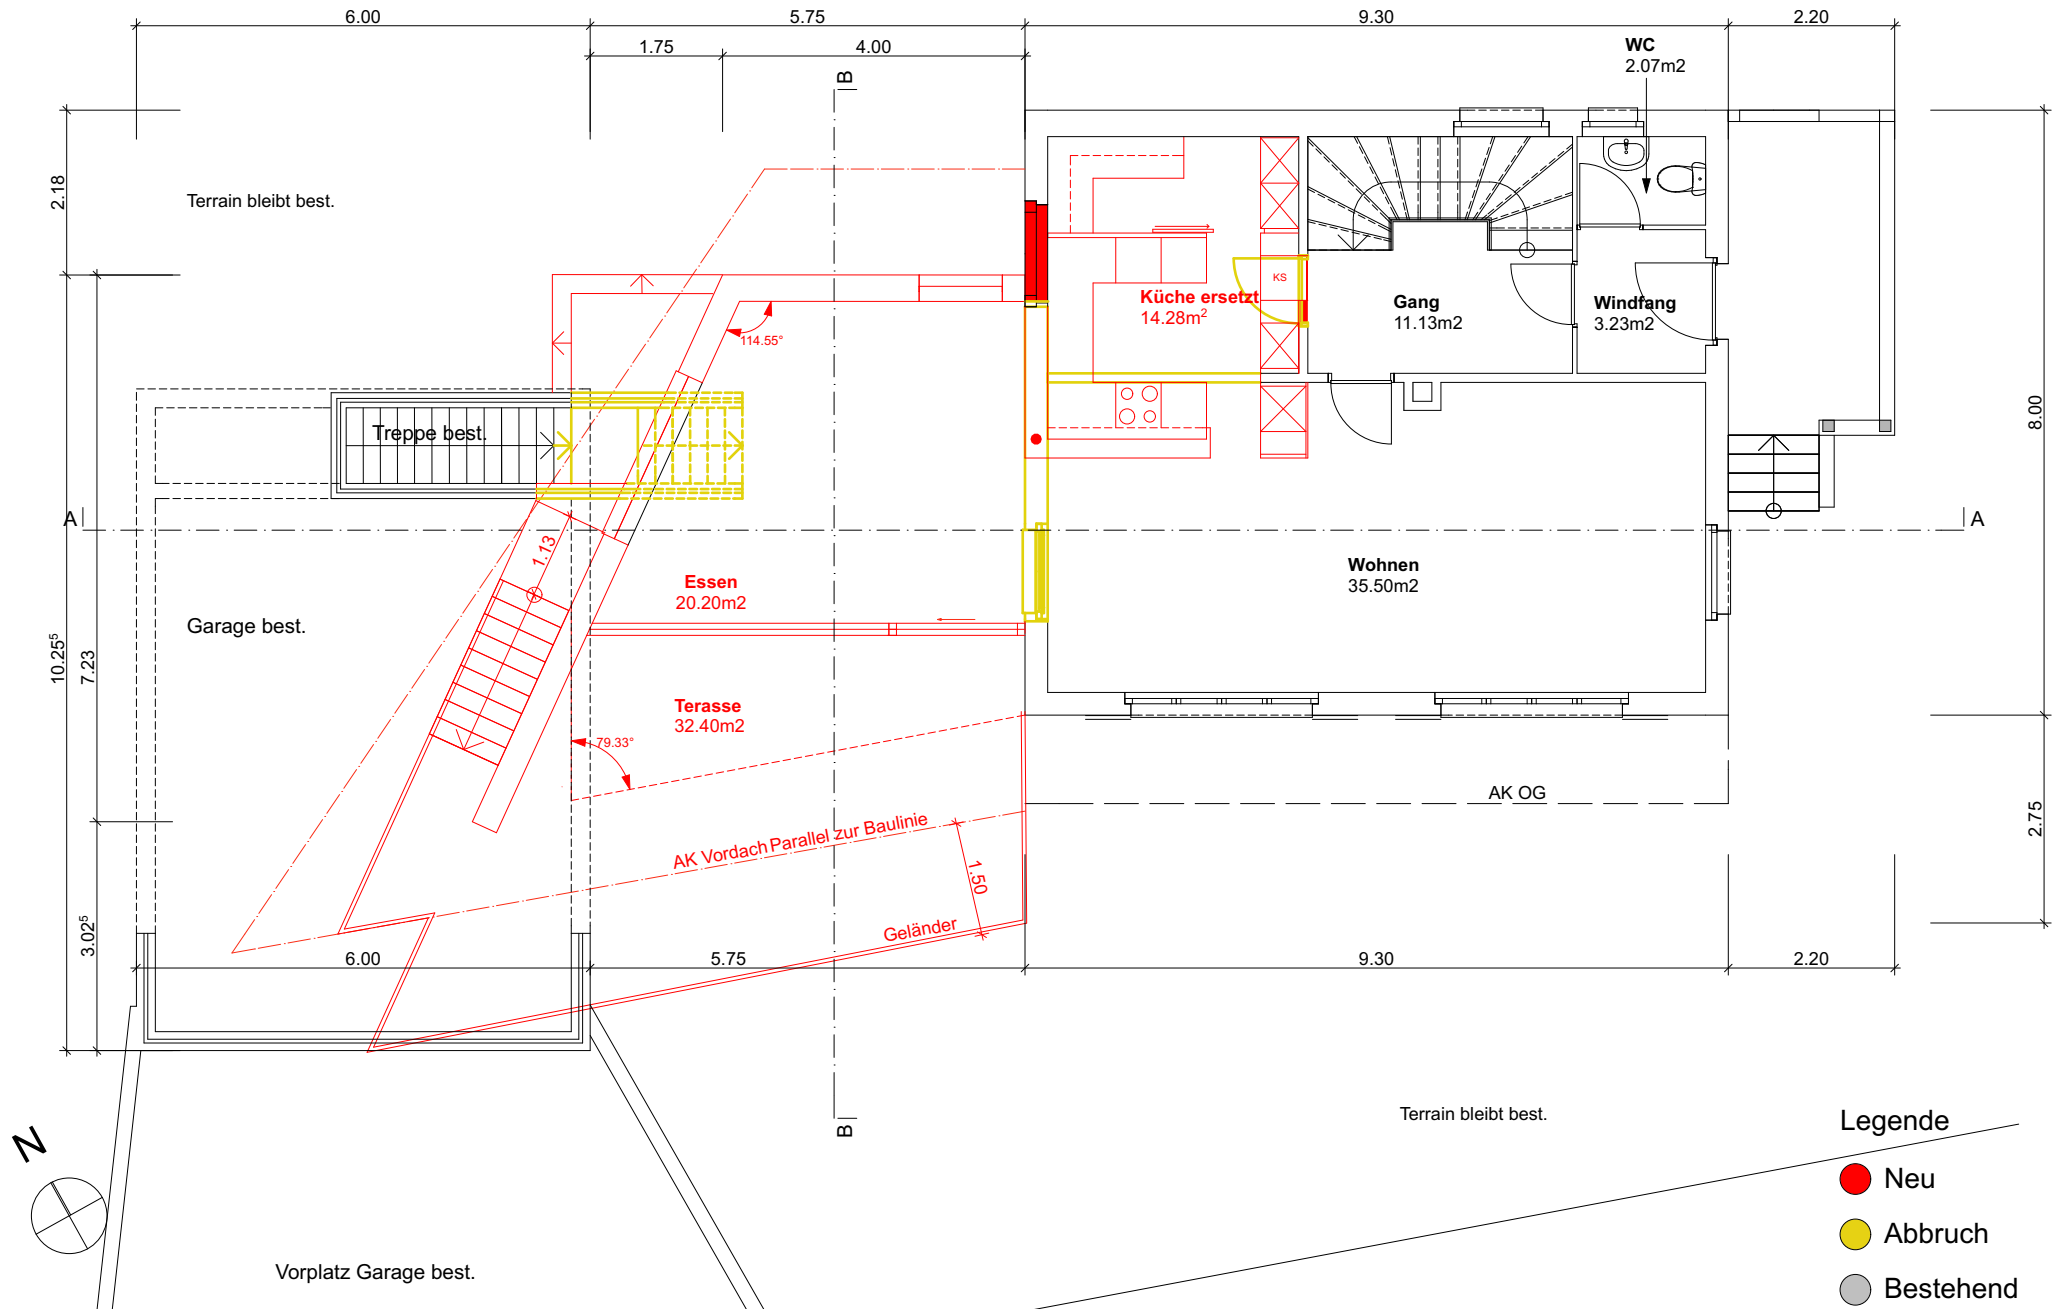


# Qualifikationsverfahren 2016 Zeichner/innen EFZ Fachrichtung Architektur Basel-Landschaft

## 1. Dachgeschoss, 1:100

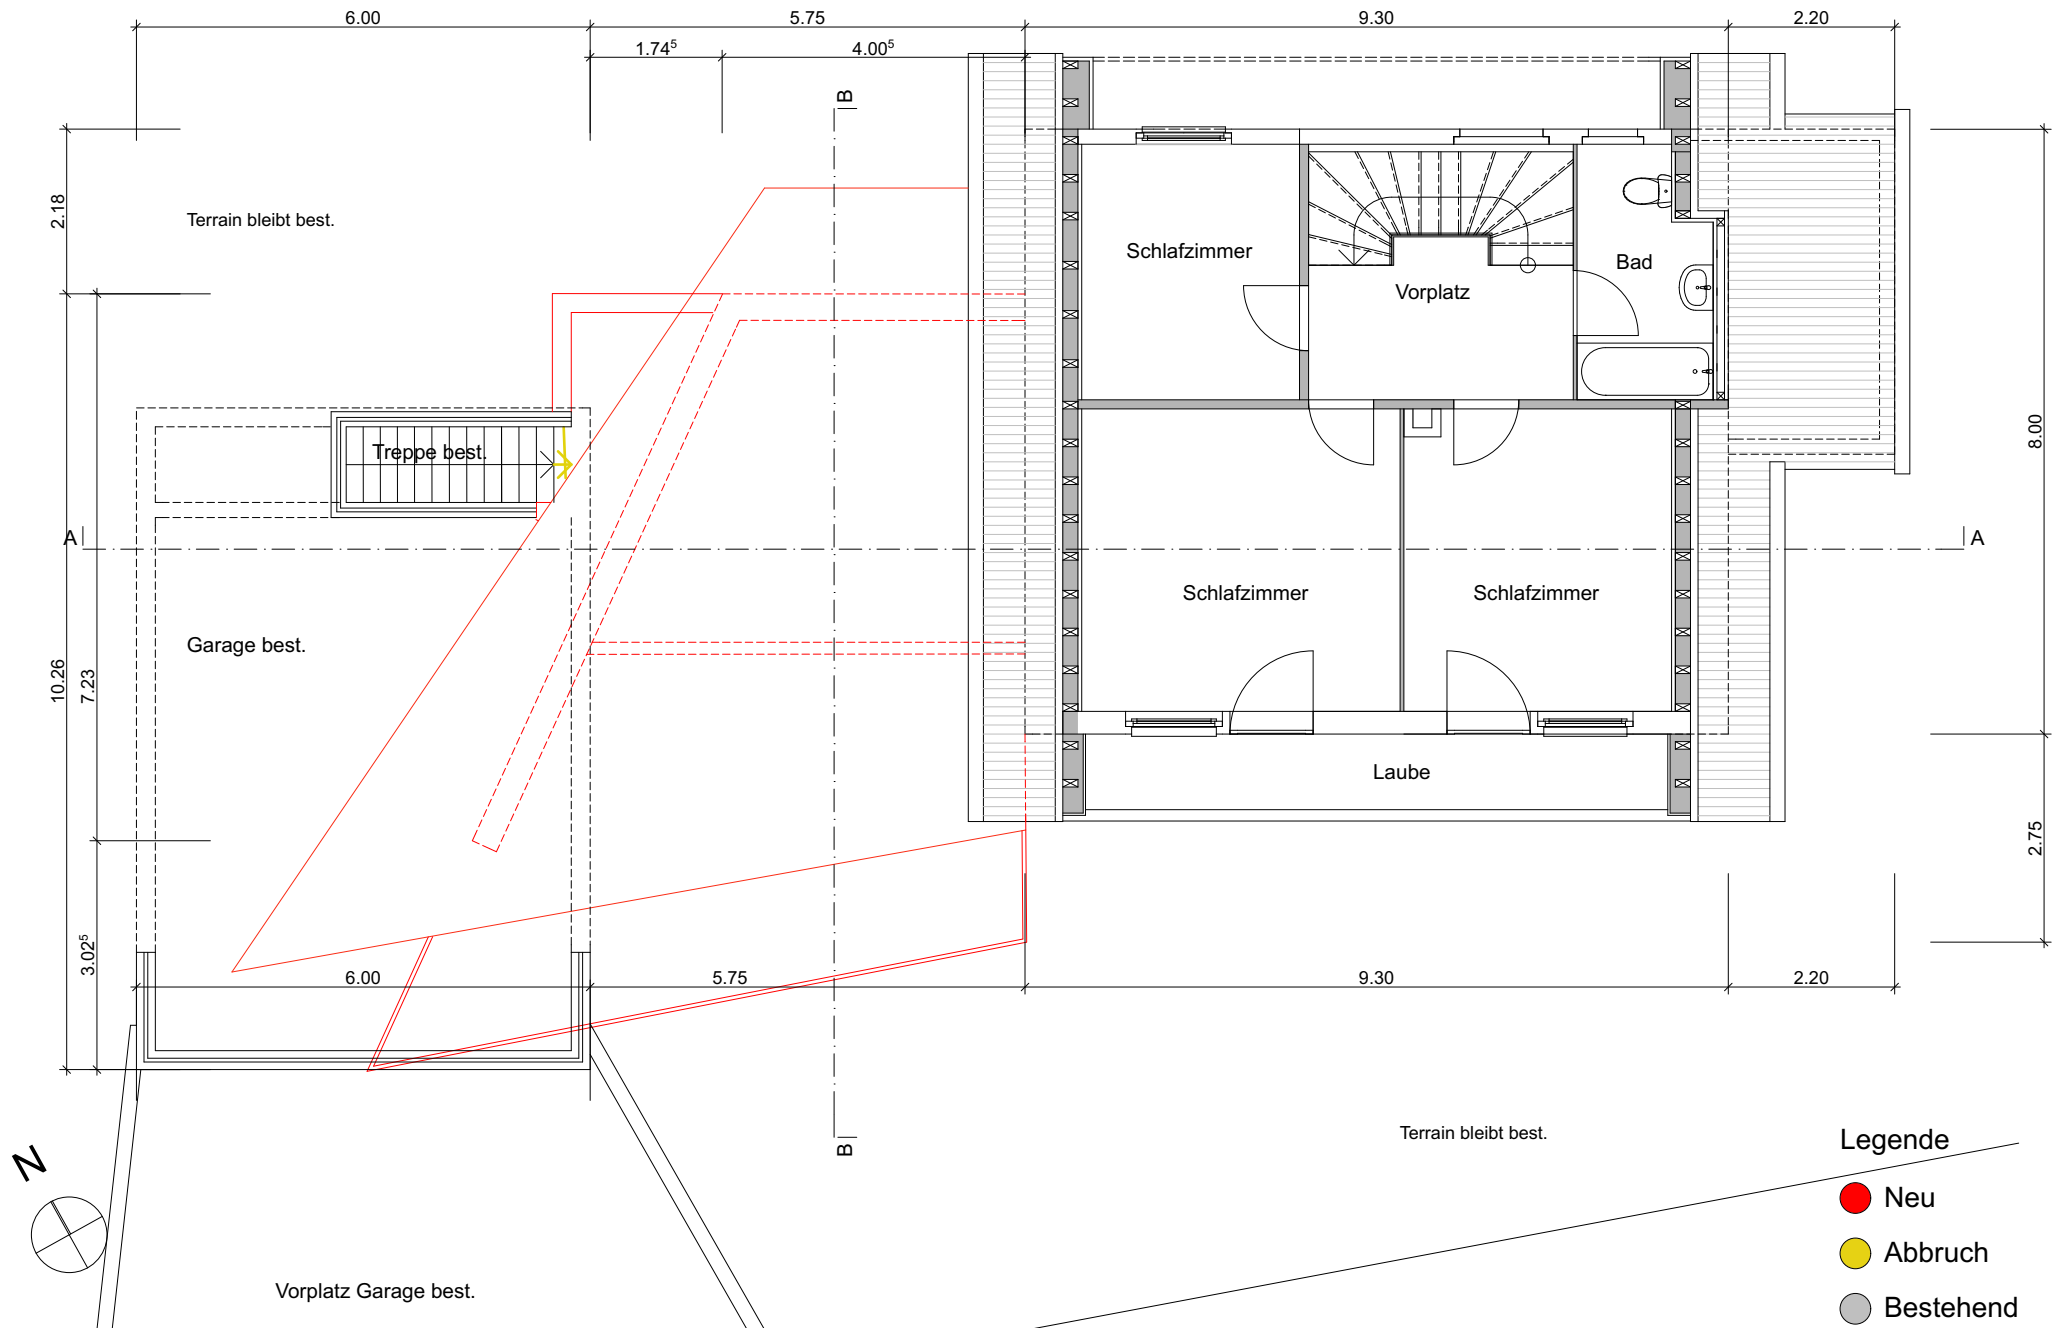


# Qualifikationsverfahren 2016 Zeichner/innen EFZ Fachrichtung Architektur Basel-Landschaft

## 2. Dachgeschoss, 1:100

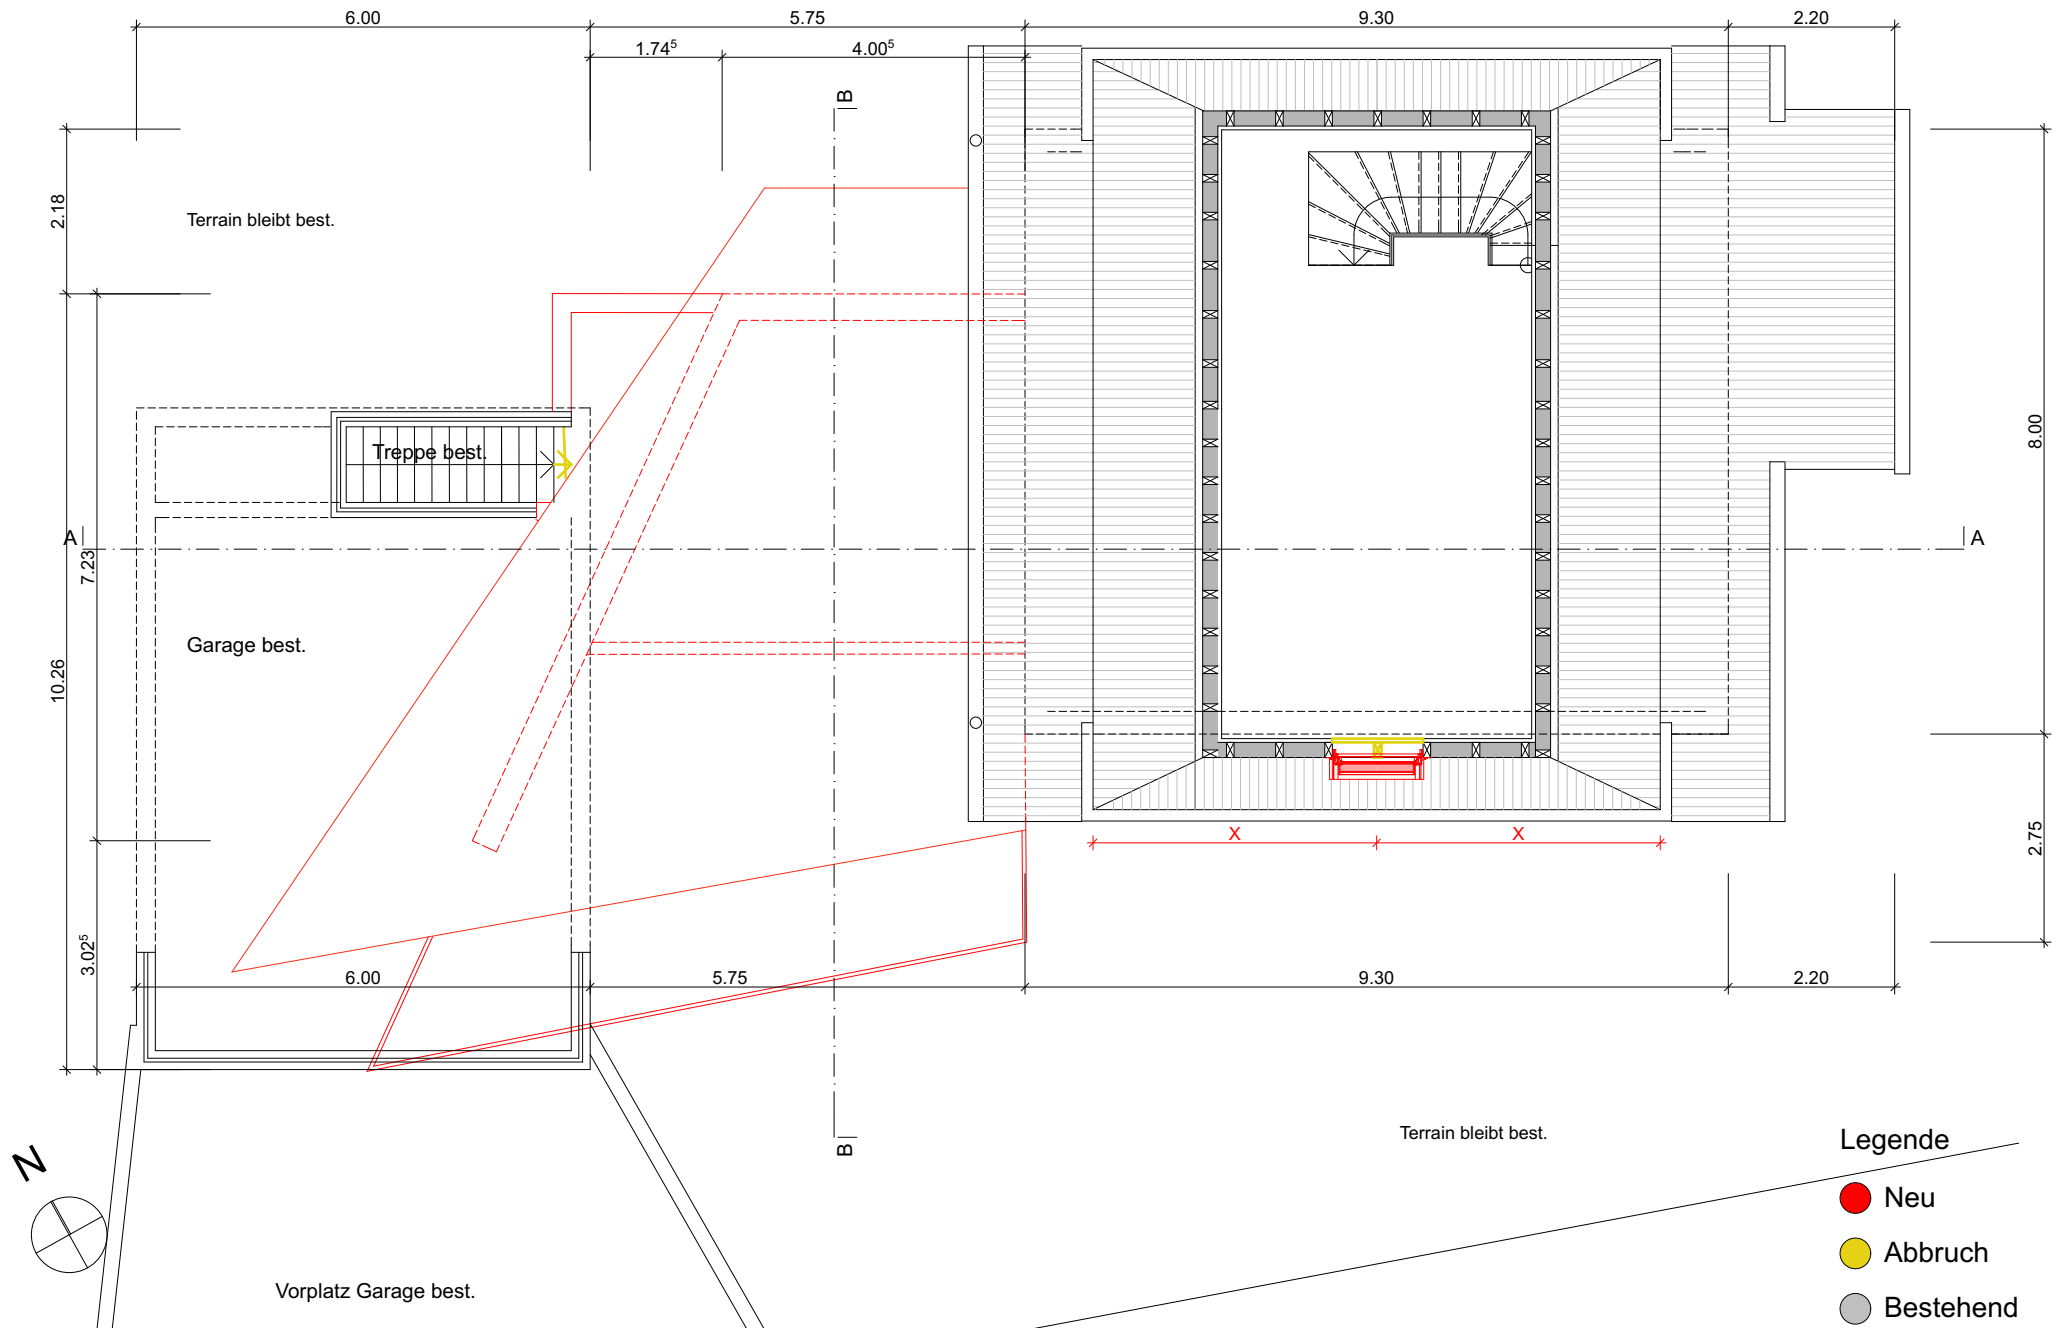


# Qualifikationsverfahren 2016 Zeichner/innen EFZ Fachrichtung Architektur Basel-Landschaft

## Schnitt A-A, 1:100

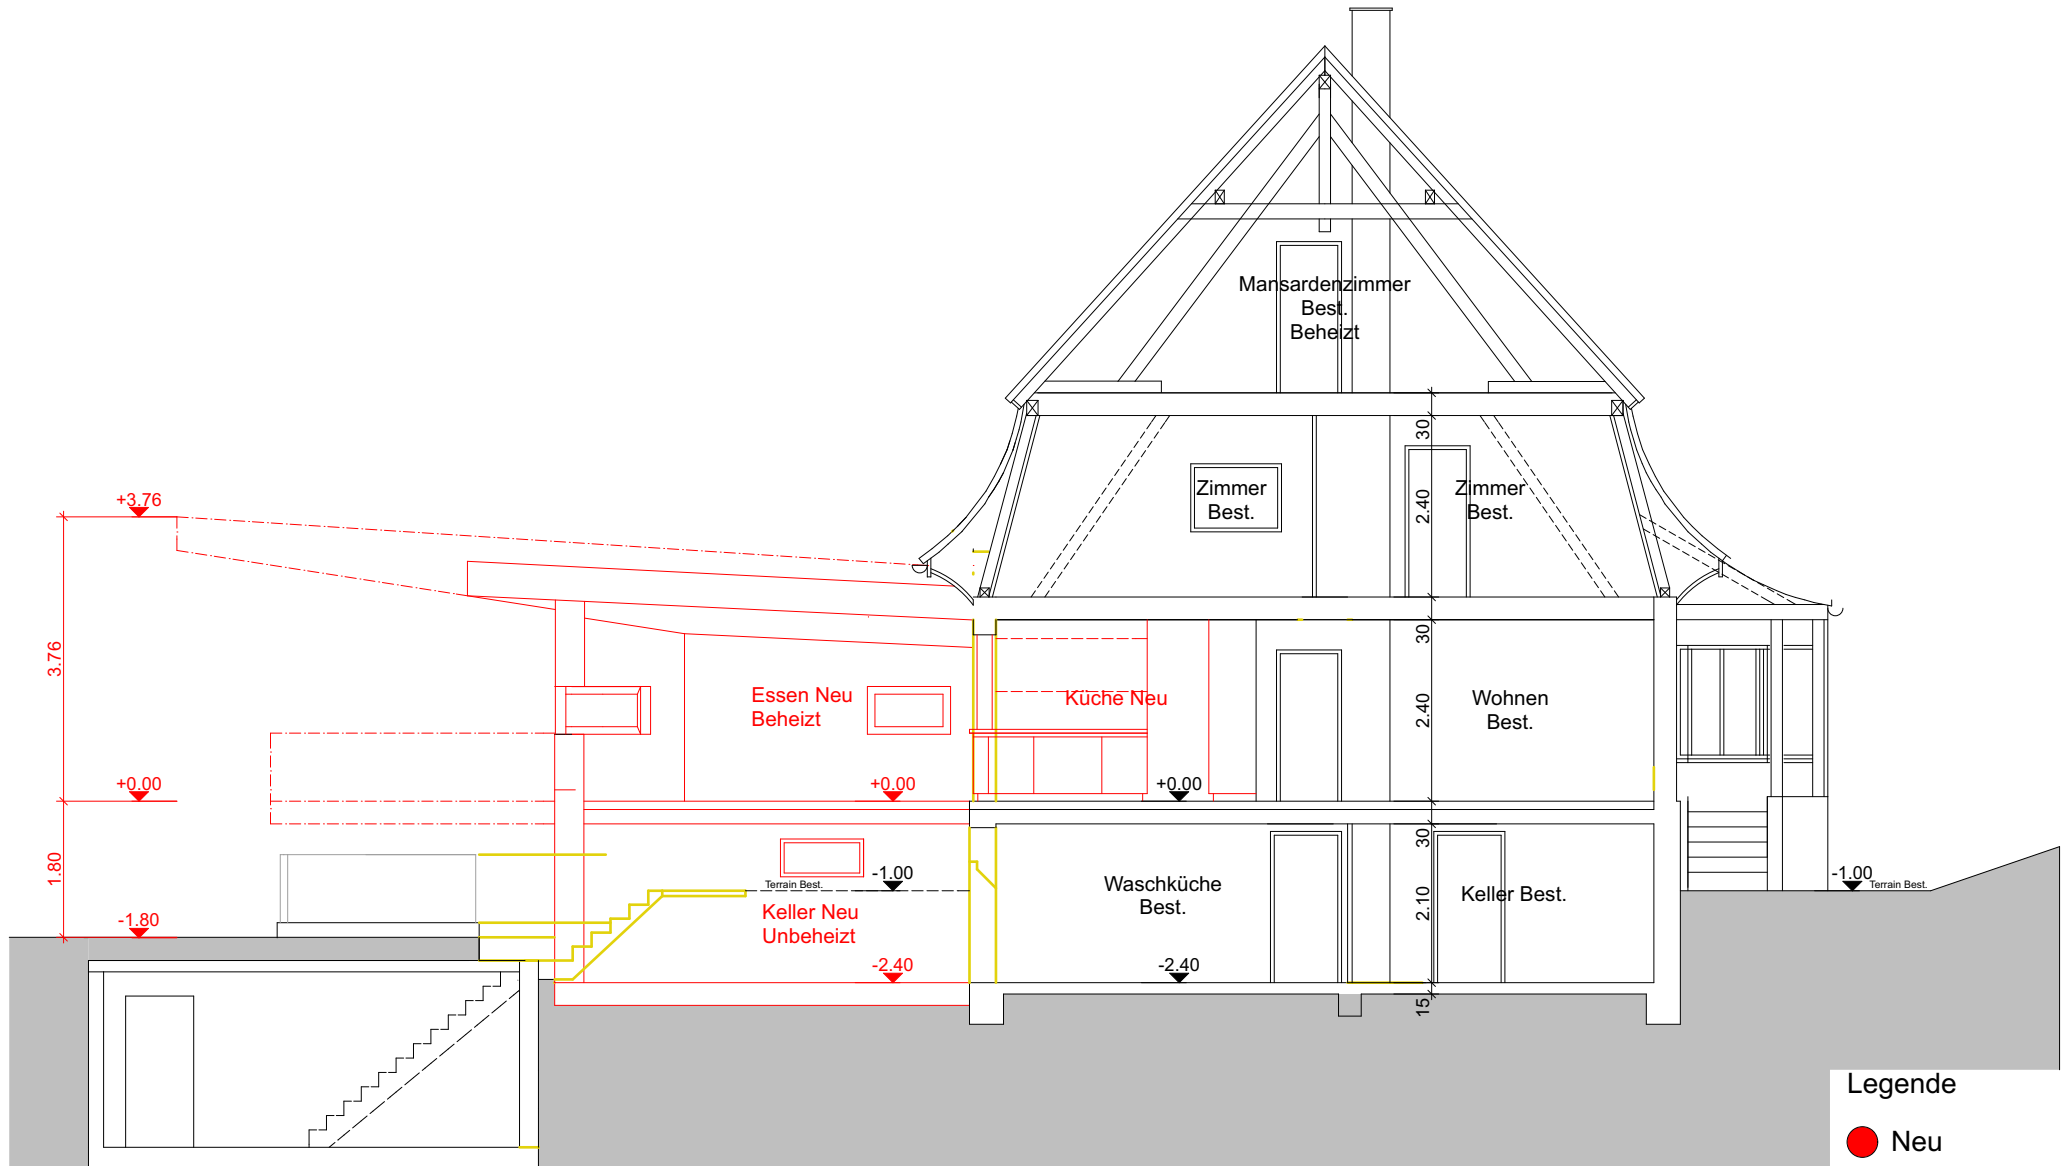

# Qualifikationsverfahren 2016 Zeichner/innen EFZ Fachrichtung Architektur Basel-Landschaft

## Schnitt B-B, 1:100

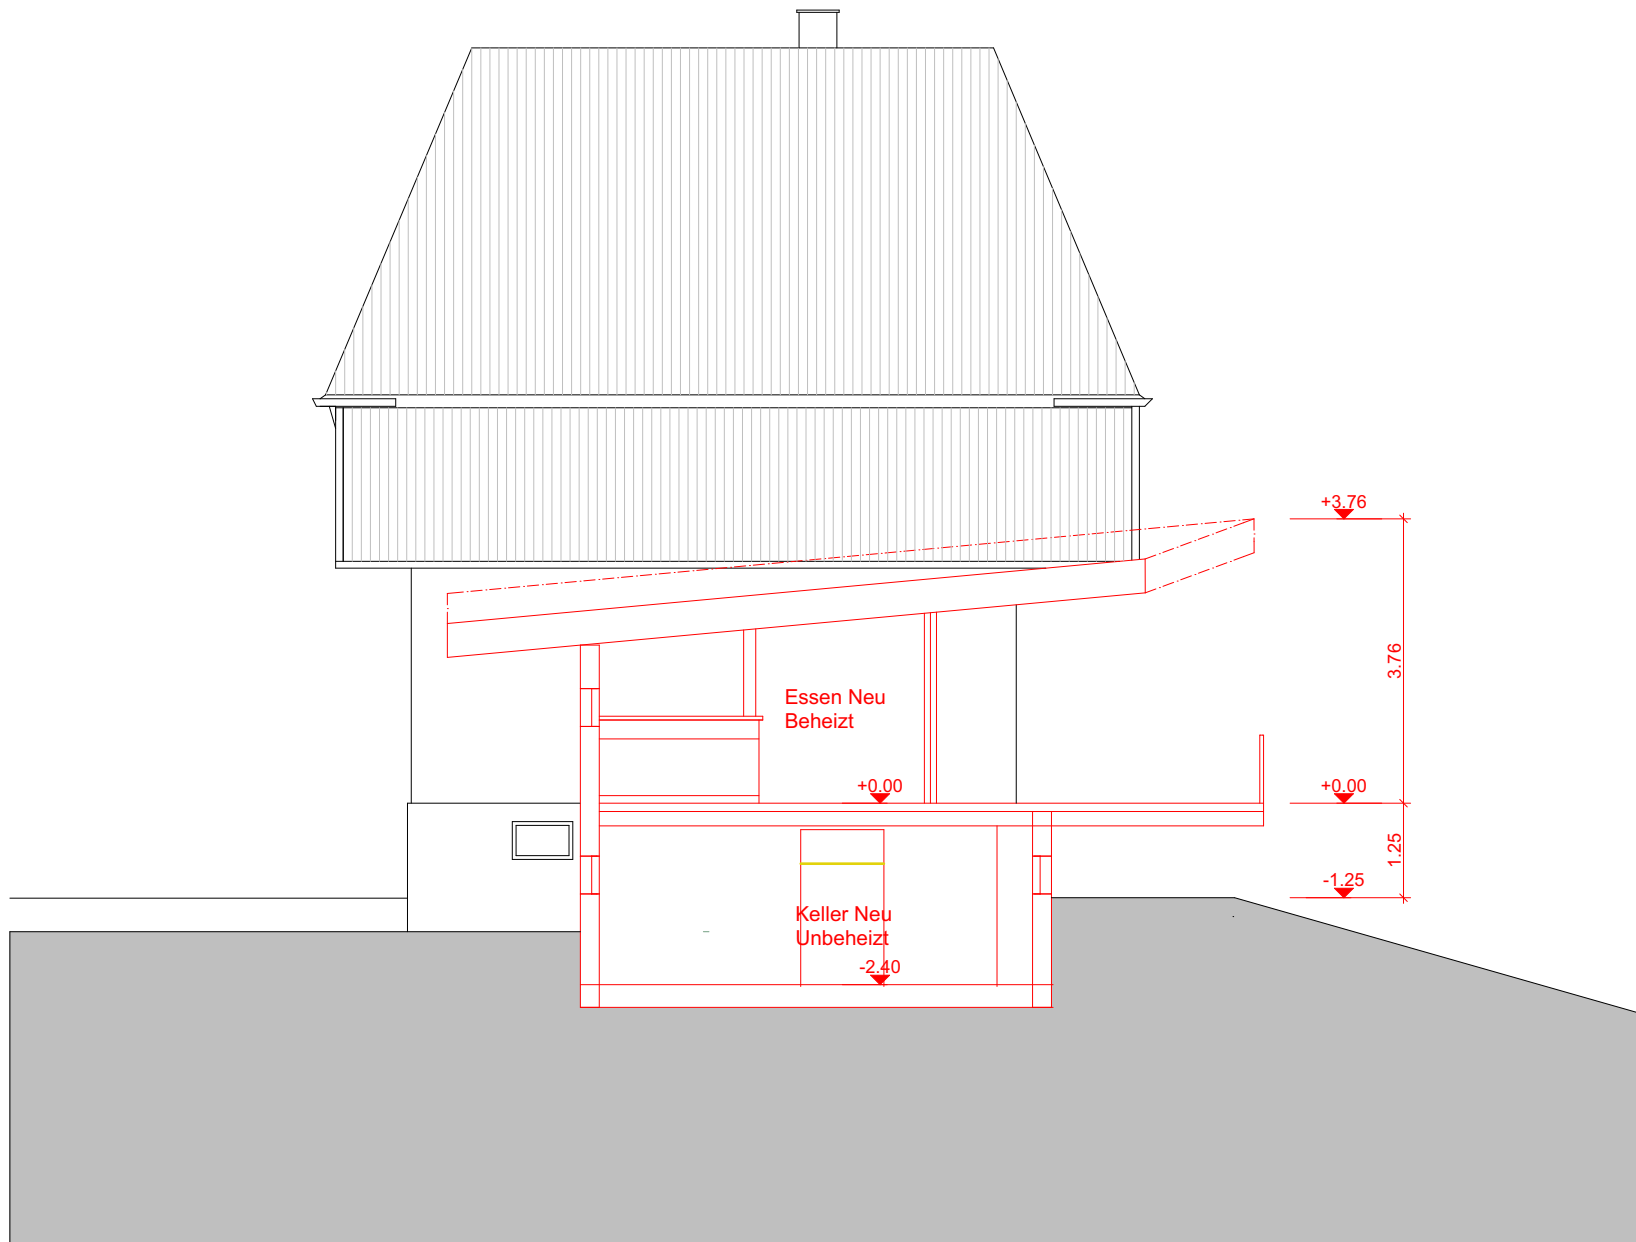

### Legende

- Neu
- Abbruch
- Bestehend