

Untersicht 1:50
untere Lage

Untersicht 1:50
obere Lage

Schema Aussparungen 1:50

Minimale Stosslänge 50 ø
 ø 8 = 40 cm ø 18 = 90 cm
 ø 10 = 50 cm ø 20 = 100 cm
 ø 12 = 60 cm ø 22 = 110 cm
 ø 14 = 70 cm ø 26 = 130 cm
 ø 16 = 80 cm ø 30 = 150 cm

An entsprechenden Stellen
(z.B. Aussparungen) sind die Eisen
anzupassen (eventuell schneiden)
oder nach Angabe des
Baugenieurs durch Zulagen
zu ergänzen!

BEMERKUNGEN

- Sämtliche Aussparungen und Einlagen sind aus den Plänen der Fachplaner, des Architekten sowie der Hersteller- und Installationsfirmen zu entnehmen.
- Wassermassen + Dreikannteile gemäss Angabe Architektur/Bauleitung.
- Abdeckung Anschlussbewehrung ohne Haken gemäss SUVA-Vorschriften durch Baumeister zu erstellen.
- Sämtliche Masse sind vom Unternehmer auf eigene Verantwortung zu kontrollieren, allfällige Differenzen sind der örtlichen Bauleitung unverzüglich zu melden.
- Alle Abichtungen sind nach den Verlegevorschriften der Herstellerfirma auszuführen.
- Alle Arbeitsfugen und Anschlüsse sind rau auszubilden (ca. ein Viertel des Grösstkommdurchmessers D_{max})
- Die Verwendung von Betonzusätzen ist von der Bauleitung zu genehmigen.
- Der Baugenieur ist min. 24h vor Beginn des Betonierens zu benachrichtigen.
- Ausschallfristen sind in Funktion mit der erreichten Betonfestigkeit festzulegen resp. mit dem projektleitenden Baugenieur zu vereinbaren.

BAUTEILE

Bestehend		BEWEHRUNGSÜBERDECKUNG (c_{min}) (mm):	
Magerbeton		bewittert, erdberührt, nass	40 mm
Betonwände im darüberliegenden Geschoss		geschützt, trocken, innen	30 mm
Vorfabrizierte Betonelemente		Aussenwände erdberührt, nass	40 mm
Backstein		Aussenwände innen, trocken	30 mm
Kalksandstein		Decke erdberührt, nass	25 mm
Dämmung		Decke innen, trocken	30 mm
		...	25 mm

BETONQUALITÄT **BETONSTAHLQUALITÄT**

Gemäss Schalungsplan Stahlsorte B 500 B

NUTZLASTEN

Decken (Wohnungen)	... kN/m ²	Treppen	... kN/m ²
Decken (Aussenflächen)	... kN/m ²	Balkone	... kN/m ²

ZUGEHÖRIGE PLÄNE / LISTEN

2039.01 Eisenliste untere Lage Haus B	2039.02 Eisenliste obere Lage Haus B	2039.03 Eisenliste untere Lage Haus C	2039.04 Eisenliste obere Lage Haus C
2039.05 Eisenliste untere Lage Haus D	2039.06 Eisenliste obere Lage Haus D	2039.07 Eisenliste untere Lage Haus E	2039.08 Eisenliste obere Lage Haus E
2039.09 Eisenliste untere Lage Haus F	2039.10 Eisenliste obere Lage Haus F	2039.11 Eisenliste untere Lage Haus G	2039.12 Eisenliste obere Lage Haus G

DATENAME	BCD_B_100-EG_50_B00_190502_2039-DE-B-US	PLANNERFASSER	gruner	CH-4020 Basel
FREISAME	ME	PL	RU	CH-4020 Basel
ING.	SFL			
02.05.2019	ME	1:50	210'537'000	2039
INDIKATORIUM	GEZEICHNET/MASSSTAB	MASSSTAB	GRUPPE/ NR.	PLANNUMMER
				(B00)

059 VIER WOHNHÄUSER AM LANGENHAGWEG

CH-4123 Alstschwil, Basel-Landschaft, Schweiz

Implenia

Bauherrschaft: Credit Suisse Real Estate, Kollonnenstrasse 4, CH-4052 Zürich

Tel: 044 332 51 14

Tollkostennummer: Implenia Schweiz AG, Burgstrasse 211, CH-4012 Basel

kkas.aufdermauer@implenia.com

Tel: 061 225 51 04

Architekt: Harry Cugger Studio, Luftpoststrasse 4, CH-4051 Basel

chrc@hcgugger.ch

Tel: 061 225 55 89

Baugenieur: Gruner AG, Gelfenstrasse 55, CH-4020 Basel

daniel.ru@gruner.ch

Tel: 061 317 60 12

Haustischplanung: Stefan Partner AG, Pfingststrasse 41, CH-4053 Basel

oliver.ortuber@stefan-partner.ch

Tel: 061 356 96 47

Sanitärplanung: Gertraude Rossmann GmbH, Mühlengasse 25, CH-4002 Basel

p.pferinger@gertraude.ch

Tel: 061 312 60 90

Elektrikplanung: Gruner Grunet AG, St. Jakobstrasse 199, CH-4020 Basel

tuncar.simsak@gruner.ch

Tel: 061 201 29 29

Bauchplanung: Kocotek Bauplan AG, Zähringerstrasse 52A, CH-4610 Olten

rog@kocotek.com

Tel: 061 367 95 95

Landschaftsarchitekt: Westhof Landschaftsarchitektur GmbH, Felsbergstrasse 42, CH-4057 Basel

muelker@westhof.ch

Tel: 056 201 44 54

Brandschutzplanung: A+V Brandschutz GmbH, Lange Gasse 90, CH-4052 Basel


guido.bischopp@avbrandschutz.ch

Tel: 061 270 20 70

Geotechniker: Keller & Steiner AG, Brühlstrasse 10a, CH-4153 Rainach

u.baumann@keller-studier.ch

Tel: 061 711 94 76

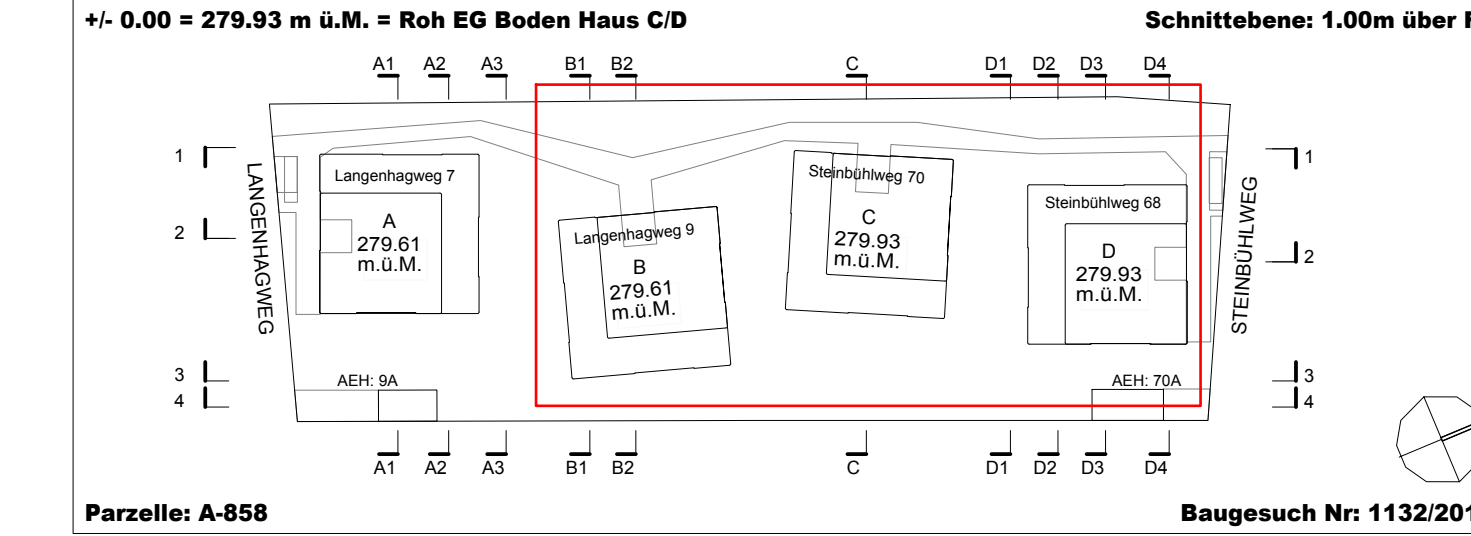

Index	Ergänzung / Änderung	Datum	Von	Revision

Planverfasser:	Gruner AG, Basel	Projektphase:	Planhaft
Datum:	02.05.2019	Plan Nr.:	2039
EG - Bewehrung Decke Haus B+C+D			
Gebäude B+C+D			

